

ประกาศองค์การบริหารส่วนตำบลวังอ่าง

เรื่อง ประกวดราคาจ้างก่อสร้างถนนคอนกรีตเสริมเหล็ก รหัสทางหลวงท้องถิ่น นศ.ถ. ๑๖๓ – ๑๑ สายบ้านต้น เนียง - บ้านนายทัน หมู่ที่ ๒ บ้านลาไม ตำบลวังอ่าง กว้าง ๕.๐๐ เมตร ยาว ๑,๖๖๖ เมตร หนา ๐.๑๕ เมตร หรือมีพื้นที่ไม่น้อยกว่า ๘,๓๙๘.๕๐ ตารางเมตร องค์การบริหารส่วนตำบลวังอ่าง อำเภอชะอวด จังหวัดนครศรีธรรมราช

ด้วยวิธีประกวดราคาอิเล็กทรอนิกส์ (e-bidding)

องค์การบริหารส่วนตำบลวังอ่าง มีความประสงค์จะ ประกวดราคาจ้างก่อสร้างถนนคอนกรีตเสริมเหล็ก รหัสทางหลวงท้องถิ่น นศ.ถ. ๑๖๓ - ๑๑ สายบ้านต้น เนียง - บ้านนายทัน หมู่ที่ ๒ บ้านลาไม ตำบลวังอ่าง กว้าง ๕.๐๐ เมตร ยาว ๑,๖๖๖ เมตร หนา ๐.๑๕ เมตร หรือมีพื้นที่ไม่น้อยกว่า ๘,๓๙๘.๕๐ ตารางเมตร องค์การบริหารส่วนตำบลวังอ่าง อำเภอชะอวด จังหวัดนครศรีธรรมราช ด้วยวิธีประกวดราคาอิเล็กทรอนิกส์ (e-bidding) ราคากลางของงานจ้างก่อสร้าง ในการประกวดราคาครั้งนี้ เป็นเงินทั้งสิ้น ๖,๓๗๕,๘๙๙.๗๓ บาท (หกล้านสามแสนเจ็ดหมื่นห้าพันแปดร้อยเก้าสิบเก้าบาทเจ็ดสิบสามสตางค์) งบประมาณ ๖,๑๖๔,๘๐๐ บาท (หกล้านหนึ่งแสนหกหมื่นสี่พันแปดร้อยบาทถ้วน) จำนวน ๑ รายการ

ผู้ยื่นข้อเสนอต้องยื่นข้อเสนอโดยแสดงหลักฐานถึงขีดความสามารถและความพร้อมที่มีอยู่ในวันยื่นข้อเสนอ โดยมีรายละเอียดดังนี้

๑. ผู้ยื่นข้อเสนอจะต้องมีคุณสมบัติให้เป็นไปตามเอกสารประกวดราคาอิเล็กทรอนิกส์กำหนด

๒. ผู้ยื่นข้อเสนอต้องเสนอราคาทางระบบจัดซื้อจัดจ้างภาครัฐด้วยอิเล็กทรอนิกส์ในวันที่ ระหว่างเวลา น. ถึง น. ซึ่งสามารถจัดเตรียมเอกสารข้อเสนอได้ตั้งแต่วันที่ประกาศจนถึงวันเสนอราคา

๓. ผู้สนใจสามารถดูรายละเอียดและดาวน์โหลดเอกสารประกวดราคาอิเล็กทรอนิกส์เลขที่ ลงวันที่ ตุลาคม พ.ศ. ๒๕๖๙ ผ่านทางระบบจัดซื้อจัดจ้างภาครัฐด้วยอิเล็กทรอนิกส์ ได้ตั้งแต่วันที่ประกาศจนถึงวันเสนอราคา ได้ที่เว็บไซต์ www.wangang.go.th หรือ www.gprocurement.go.th ทั้งนี้ หากต้องการทราบรายละเอียดเพิ่มเติมเกี่ยวกับแบบรูปรายการงานก่อสร้าง โปรดสอบถามเพิ่มเติมผ่านหน้าเว็บ

ไซต์ www.gprocurement.go.th หรือผ่านการ log in เข้าสู่ระบบจัดซื้อจัดจ้างภาครัฐด้วยอิเล็กทรอนิกส์(e-GP)ภายในวันที่ โดย องค์การบริหารส่วนตำบลวังอ่าง จะชี้แจงรายละเอียดดังกล่าวผ่านเว็บไซต์ www.gprocurement.go.th ในวันที่

๔. ผู้ยื่นข้อเสนอต้องชำระค่าซื้อเอกสารประกวดราคาอิเล็กทรอนิกส์ในราคาชุดละ ๒,๐๐๐.๐๐ บาท (สองพันบาทถ้วน) ภายในวันและเวลาเสนอราคา

ประกาศ ณ วันที่ ตุลาคม พ.ศ. ๒๕๖๙

(นายธนดล เอื้อบำรุงเกียรติ)
นายกองค์การบริหารส่วนตำบลวังอ่าง



เอกสารประกวดราคาจ้างก่อสร้างด้วยวิธีประกวดราคาอิเล็กทรอนิกส์ (e-bidding)

เลขที่

การจ้างก่อสร้างถนนคอนกรีตเสริมเหล็ก รหัสทางหลวงท้องถิ่น นศ.ถ. ๑๖๓ – ๑๑ สายบ้านต้นเนียง - บ้านนายทัน หมู่ที่ ๒ บ้านลาไม ตำบลวังอ่าง กว้าง ๕.๐๐ เมตร ยาว ๑,๖๖๖ เมตร หนา ๐.๑๕ เมตร หรือมีพื้นที่ไม่น้อยกว่า ๘,๓๙๘.๕๐ ตารางเมตร องค์การบริหารส่วนตำบลวังอ่าง อำเภอชะอวด จังหวัดนครศรีธรรมราช

ตามประกาศ องค์การบริหารส่วนตำบลวังอ่าง

ลงวันที่ ตุลาคม ๒๕๖๙

องค์การบริหารส่วนตำบลวังอ่าง ซึ่งต่อไปนี้เรียกว่า "องค์การบริหารส่วนตำบล" มีความประสงค์จะประกวดราคาจ้างก่อสร้างถนนคอนกรีตเสริมเหล็ก รหัสทางหลวงท้องถิ่น นศ.ถ. ๑๖๓ – ๑๑ สายบ้านต้นเนียง - บ้านนายทัน หมู่ที่ ๒ บ้านลาไม ตำบลวังอ่าง กว้าง ๕.๐๐ เมตร ยาว ๑,๖๖๖ เมตร หนา ๐.๑๕ เมตร หรือมีพื้นที่ไม่น้อยกว่า ๘,๓๙๘.๕๐ ตารางเมตร องค์การบริหารส่วนตำบลวังอ่าง อำเภอชะอวด จังหวัดนครศรีธรรมราช ด้วยวิธีประกวดราคาอิเล็กทรอนิกส์ (e-bidding) ตามรายการ ดังนี้

โครงการก่อสร้างถนน คอนกรีตเสริมเหล็ก รหัสทางหลวง ท้องถิ่น นศ.ถ. ๑๖๓ - ๑๑ สายบ้าน ต้นเนียง - บ้านนายทัน หมู่ที่ ๒ บ้านลาไม ตำบลวังอ่าง กว้าง ๕.๐๐ เมตร ยาว ๑,๖๖๖ เมตร หนา ๐.๑๕ เมตร หรือมีพื้นที่ไม่น้อย กว่า ๘,๓๙๘.๕๐ ตารางเมตร องค์การบริหารส่วนตำบลวังอ่าง อำเภอชะอวด จังหวัด นครศรีธรรมราช	จำนวน	๑	โครงการ

โดยมีข้อแนะนำและข้อกำหนดดังต่อไปนี้

๑. **เอกสารแนบท้ายเอกสารประกวดราคาอิเล็กทรอนิกส์**

๑.๑ แบบรูปและรายการละเอียด และขอบเขตของงาน

๑.๒ แบบใบเสนอราคาที่กำหนดไว้ในระบบจัดซื้อจัดจ้างภาครัฐด้วยอิเล็กทรอนิกส์

๑.๓ แบบสัญญาจ้างก่อสร้าง

๑.๔ แบบหนังสือค้ำประกัน

(๑) หลักประกันการเสนอราคา

(๒) หลักประกันสัญญา

๑.๕ สูตรการปรับราคา

๑.๖ บทนิยาม

(๑) ผู้ที่มีผลประโยชน์ร่วมกัน

(๒) การขัดขวางการแข่งขันอย่างเป็นธรรม

(๓) ผลงาน

๑.๗ แบบบัญชีเอกสารที่กำหนดไว้ในระบบจัดซื้อจัดจ้างภาครัฐด้วยอิเล็กทรอนิกส์

(๑) บัญชีเอกสารส่วนที่ ๑

(๒) บัญชีเอกสารส่วนที่ ๒

๑.๘ รายละเอียดการคำนวณราคากลางงานก่อสร้างตาม BOQ (Bill of Quantities)

๑.๙ แผนการทำงาน

๑.๑๐ แผนการใช้พัสดุที่ผลิตภายในประเทศและแผนการใช้เหล็กที่ผลิตภายในประเทศ

๒. คุณสมบัติของผู้ยื่นข้อเสนอ

๒.๑ มีความสามารถตามกฎหมาย

๒.๒ ไม่เป็นบุคคลล้มละลาย

๒.๓ ไม่อยู่ระหว่างเลิกกิจการ

๒.๔ ไม่เป็นบุคคลซึ่งอยู่ระหว่างถูกระงับการยื่นข้อเสนอหรือทำสัญญากับหน่วยงานของรัฐไว้ชั่วคราว เนื่องจากเป็นผู้ที่ไม่ผ่านเกณฑ์การประเมินผลการปฏิบัติงานของผู้ประกอบการตามระเบียบที่รัฐมนตรีว่าการกระทรวงการคลังกำหนดตามที่ประกาศเผยแพร่ในระบบเครือข่ายสารสนเทศของกรมบัญชีกลาง

๒.๕ ไม่เป็นบุคคลซึ่งถูกระบุชื่อไว้ในบัญชีรายชื่อผู้ทิ้งงานและได้แจ้งเวียนชื่อให้เป็นผู้ทิ้งงานของหน่วยงานของรัฐในระบบเครือข่ายสารสนเทศของกรมบัญชีกลาง ซึ่งรวมถึงนิติบุคคลที่ผู้ทิ้งงานเป็นหุ้นส่วนผู้จัดการ กรรมการผู้จัดการ ผู้บริหาร ผู้มีอำนาจในการดำเนินงานในกิจการของนิติบุคคลนั้นด้วย

๒.๖ มีคุณสมบัติและไม่มีลักษณะต้องห้ามตามที่คณะกรรมการนโยบายการจัดซื้อจัดจ้าง และการบริหารพัสดุภาครัฐกำหนดในราชกิจจานุเบกษา

๒.๗ เป็นนิติบุคคลผู้มีอาชีพรับจ้างงานก่อสร้างที่ประกวดราคาอิเล็กทรอนิกส์ดังกล่าว

๒.๘ ไม่เป็นผู้มีผลประโยชน์ร่วมกันกับผู้ยื่นข้อเสนอรายอื่นที่เข้ายื่นข้อเสนอให้แก่องค์การบริหารส่วนตำบลวังอ่าง ณ วันประกาศประกวดราคาอิเล็กทรอนิกส์ หรือไม่เป็นผู้กระทำการอันเป็นการขัดขวาง การแข่งขันอย่างเป็นธรรมในการประกวดราคาอิเล็กทรอนิกส์ครั้งนี้

๒.๙ ไม่เป็นผู้ได้รับเอกสิทธิ์หรือความคุ้มกัน ซึ่งอาจปฏิเสธไม่ยอมขึ้นศาลไทย เว้นแต่รัฐบาล ของผู้ยื่นข้อเสนอได้มีคำสั่งให้สละเอกสิทธิ์และความคุ้มกันเช่นว่านั้น

๒.๑๐ เป็นผู้ประกอบการที่ขึ้นทะเบียนงานก่อสร้างสาขางานก่อสร้างทาง ไม่น้อยกว่าชั้น ๖ ประเภทหลักเกณฑ์ทั่วไป ไว้กับกรมบัญชีกลาง

๒.๑๑ ผู้ยื่นข้อเสนอที่ยื่นข้อเสนอในรูปแบบของ "กิจการร่วมค้า" ต้องมีคุณสมบัติดังนี้

(๑) การกำหนดสัดส่วนในการเข้าร่วมค้าของคู่สัญญา

กรณีที่ข้อตกลงฯ กำหนดให้ผู้เข้าร่วมค้ารายใดรายหนึ่งเป็นผู้เข้าร่วมค้าหลักข้อตกลงฯ จะต้องมีการกำหนดสัดส่วนหน้าที่ และความรับผิดชอบในปริมาณงาน สิ่งของ หรือมูลค่าตามสัญญาของผู้เข้าร่วมค้าหลักมากกว่าผู้เข้าร่วมค้ารายอื่นทุกราย

(๒) กรณีที่ข้อตกลงฯ กำหนดให้ผู้เข้าร่วมค้ารายใดรายหนึ่งเป็นผู้เข้าร่วมค้าหลัก กิจการร่วมค้านั้นต้องใช้ผลงานของผู้เข้าร่วมค้าหลักรายเดียวเป็นผลงานของกิจการร่วมค้าที่ยื่นข้อเสนอ

สำหรับข้อตกลงฯ ที่ไม่ได้กำหนดให้ผู้เข้าร่วมค้ารายใดเป็นผู้เข้าร่วมค้าหลักผู้เข้าร่วมค้าทุกรายจะต้องมีคุณสมบัติครบถ้วนตามเงื่อนไขที่กำหนดไว้ในเอกสารเชิญชวน

(๓) งานก่อสร้างที่ขึ้นทะเบียนไว้กับกรมบัญชีกลางตามสาขางานก่อสร้างที่คณะกรรมการราคากลางและขึ้นทะเบียนผู้ประกอบการกำหนด

กรณีที่ข้อตกลงฯ กำหนดให้ผู้เข้าร่วมค้ารายใดรายหนึ่งเป็นผู้เข้าร่วมค้าหลักผู้เข้าร่วมค้าหลักจะต้อง เป็นผู้ประกอบการที่ขึ้นทะเบียนงานก่อสร้างสาขางานก่อสร้างทาง ไม่น้อยกว่าชั้น ๖ ประเภทหลักเกณฑ์ทั่วไป ไว้กับกรมบัญชีกลาง ในส่วนของผู้เข้าร่วมค้าที่ไม่ใช่ผู้เข้าร่วมค้าหลักจะเป็นผู้ประกอบการที่ขึ้นทะเบียนในสาขางานก่อสร้างไว้กับกรมบัญชีกลางหรือไม่ก็ได้

สำหรับข้อตกลงฯ ที่ไม่ได้กำหนดให้ผู้เข้าร่วมค้ารายใดเป็นผู้เข้าร่วมค้าหลักผู้เข้าร่วมค้าทุกรายจะต้องมีคุณสมบัติครบถ้วนตามเงื่อนไขที่กำหนดไว้ในเอกสารเชิญชวน

(๔) การยื่นข้อเสนอของกิจการร่วมค้า

(๔.๑) กรณีที่ข้อตกลงฯ กำหนดให้มีการมอบหมายผู้เข้าร่วมค้ารายใดรายหนึ่ง เป็นผู้ยื่นข้อเสนอในนามกิจการร่วมค้า การยื่นข้อเสนอดังกล่าวไม่ต้องมีหนังสือมอบอำนาจ

สำหรับข้อตกลงฯ ที่ไม่ได้กำหนดให้ผู้เข้าร่วมค้ารายใดเป็นผู้ยื่นข้อเสนอผู้เข้าร่วมค้าทุกรายจะต้องลงลายมือชื่อในหนังสือมอบอำนาจให้ผู้เข้าร่วมค้ารายใดรายหนึ่งเป็นผู้ยื่นข้อเสนอในนามกิจการร่วมค้า

(๔.๒) การยื่นข้อเสนอด้วยวิธีประกวดราคาอิเล็กทรอนิกส์ (e - bidding) ให้ผู้เข้าร่วมค้าที่ได้รับมอบหมายหรือมอบอำนาจตามข้อ (๔.๑) ดำเนินการซื้อเอกสารประกวดราคาอิเล็กทรอนิกส์กรณีที่มีการจำหน่ายเอกสารซื้อหรือจ้าง

๒.๑๒ ผู้ยื่นข้อเสนอต้องลงทะเบียนที่มีข้อมูลถูกต้องครบถ้วนในระบบจัดซื้อจัดจ้างภาครัฐด้วย อิเล็กทรอนิกส์ (Electronic Government Procurement : e-GP) ของกรมบัญชีกลาง

๒.๑๓ ผู้ยื่นข้อเสนอต้องชำระค่าซื้อเอกสารประกวดราคาอิเล็กทรอนิกส์ครบถ้วน และ

ยื่นหลักฐานการชำระเงินที่ถูกต้องมาพร้อมกับการยื่นข้อเสนอผ่านระบบจัดซื้อจัดจ้างภาครัฐด้วยอิเล็กทรอนิกส์ ในวันและเวลาเสนอราคาที่ องค์การบริหารส่วนตำบลวังอ่าง กำหนด

๓. หลักฐานการยื่นข้อเสนอ

ผู้ยื่นข้อเสนอจะต้องเสนอเอกสารหลักฐานยื่นมาพร้อมกับการเสนอราคาทางระบบจัดซื้อจัดจ้างภาครัฐด้วยอิเล็กทรอนิกส์ โดยแยกเป็น ๒ ส่วน คือ

๓.๑ ส่วนที่ ๑ อย่างน้อยต้องมีเอกสารดังต่อไปนี้

(๑) ในกรณีผู้ยื่นข้อเสนอเป็นนิติบุคคล

(ก) ห้างหุ้นส่วนสามัญหรือห้างหุ้นส่วนจำกัด ให้ยื่นสำเนาหนังสือรับรองการจดทะเบียนนิติบุคคล บัญชีรายชื่อหุ้นส่วนผู้จัดการ

(ข) บริษัทจำกัดหรือบริษัทมหาชนจำกัด ให้ยื่นสำเนาหนังสือรับรองการจดทะเบียนนิติบุคคล หนังสือบริคณห์สนธิ บัญชีรายชื่อกรรมการผู้จัดการ และบัญชีผู้ถือหุ้นรายใหญ่ (ถ้ามี)

(๒) ในกรณีผู้ยื่นข้อเสนอเป็นบุคคลธรรมดาหรือคณะบุคคลที่มิใช่นิติบุคคล ให้ยื่นสำเนาบัตรประจำตัวประชาชนของผู้นั้น สำเนาข้อตกลงที่แสดงถึงการเข้าเป็นหุ้นส่วน (ถ้ามี) สำเนาบัตรประจำตัวประชาชนของผู้เป็นหุ้นส่วน หรือสำเนาหนังสือเดินทางของผู้เป็นหุ้นส่วนที่มิได้ถือสัญชาติไทย

(๓) ในกรณีผู้ยื่นข้อเสนอเป็นผู้ยื่นข้อเสนอร่วมกันในฐานะเป็นผู้ร่วมค้า ให้ยื่นสำเนาสัญญาของการเข้าร่วมค้า และเอกสารตามที่ระบุไว้ใน (๑) หรือ (๒) ของผู้ร่วมค้า แล้วแต่กรณี

(๕) สำเนาใบทะเบียนพาณิชย์

(๖) สำเนาใบทะเบียนภาษีมูลค่าเพิ่ม ภ.พ.๒๐

(๗) สำเนาหลักฐานการชำระค่าซื้อเอกสารประกวดราคาอิเล็กทรอนิกส์

(๘) บัญชีเอกสารส่วนที่ ๑ ทั้งหมดที่ได้ยื่นพร้อมกับการเสนอราคาทางระบบจัดซื้อจัดจ้างภาครัฐด้วยอิเล็กทรอนิกส์ ตามแบบในข้อ ๑.๗ (๑) โดยไม่ต้องแนบในรูปแบบ PDF File (Portable Document Format)

ทั้งนี้ เมื่อผู้ยื่นข้อเสนอดำเนินการแนบไฟล์เอกสารตามบัญชีเอกสารส่วนที่ ๑ ครบถ้วน ถูกต้องแล้ว ระบบจัดซื้อจัดจ้างภาครัฐด้วยอิเล็กทรอนิกส์จะสร้างบัญชีเอกสารส่วนที่ ๑ ตามแบบในข้อ ๑.๗ (๑) ให้โดยผู้ยื่นข้อเสนอไม่ต้องแนบบัญชีเอกสารส่วนที่ ๑ ดังกล่าวในรูปแบบ PDF File (Portable Document Format)

๓.๒ ส่วนที่ ๒ อย่างน้อยต้องมีเอกสารดังต่อไปนี้

(๑) หลักประกันการเสนอราคา ตามข้อ ๕

(๒) สำเนาหลักฐานการขึ้นทะเบียนงานก่อสร้าง สาขางานก่อสร้างทาง ไม่น้อยกว่าชั้น ๖ ประเภทหลักเกณฑ์ทั่วไป ไว้กับกรมบัญชีกลาง

(๓) สำเนาใบขึ้นทะเบียนผู้ประกอบการวิสาหกิจขนาดกลางและขนาดย่อม (SMEs) (ถ้ามี)

(๔) บัญชีเอกสารส่วนที่ ๒ ทั้งหมดที่ได้ยื่นพร้อมกับการเสนอราคาทางระบบจัด

ซื้อจัดจ้างภาครัฐด้วยอิเล็กทรอนิกส์ตามแบบในข้อ ๑.๗ (๒) โดยไม่ต้องแนบในรูปแบบ PDF File (Portable Document Format)

ทั้งนี้ เมื่อผู้ยื่นข้อเสนอดำเนินการแนบไฟล์เอกสารตามบัญชีเอกสารส่วนที่ ๒ ครบถ้วน ถูกต้องแล้ว ระบบจัดซื้อจัดจ้างภาครัฐด้วยอิเล็กทรอนิกส์จะสร้างบัญชีเอกสารส่วนที่ ๒ ตามแบบในข้อ ๑.๗ (๒) ให้โดยผู้ยื่นข้อเสนอไม่ต้องแนบบัญชีเอกสารส่วนที่ ๒ ดังกล่าวในรูปแบบ PDF File (Portable Document Format)

๔. การเสนอราคา

๔.๑ ผู้ยื่นข้อเสนอต้องยื่นข้อเสนอ และเสนอราคาทางระบบจัดซื้อจัดจ้างภาครัฐด้วยอิเล็กทรอนิกส์ตามที่กำหนดไว้ในเอกสารประกวดราคาอิเล็กทรอนิกส์นี้ โดยไม่มีเงื่อนไขใดๆ ทั้งสิ้น และจะต้องกรอกข้อความให้ถูกต้องครบถ้วน พร้อมทั้งหลักฐานแสดงตัวตนและทำการยืนยันตัวตนของผู้ยื่นข้อเสนอ โดยไม่ต้องแนบใบเสนอราคาในรูปแบบ PDF File (Portable Document Format)

๔.๒ ผู้ยื่นข้อเสนอจะต้องกรอกรายละเอียดการเสนอราคาในใบเสนอราคาตาม ข้อ ๑.๒ ให้ครบถ้วน โดยไม่ต้องยื่น ใบแจ้งปริมาณงานและราคาและใบบัญชีรายการก่อสร้าง ในรูปแบบ PDF File (Portable Document Format)

ในการเสนอราคาให้เสนอราคาเป็นเงินบาทและเสนอราคาได้เพียงครั้งเดียวและราคาเดียว โดยเสนอราคารวม หรือราคาต่อหน่วย หรือราคาต่อรายการ ตามเงื่อนไขที่ระบุไว้ตามข้อ ๖.๒ให้ถูกต้อง ทั้งนี้ ราคารวมที่เสนอจะต้องตรงกันทั้งตัวเลขและตัวหนังสือ ถ้าตัวเลขและตัวหนังสือไม่ตรงกัน ให้ถือตัวหนังสือเป็นสำคัญ โดยคิดราคารวมทั้งสิ้นซึ่งรวมค่าภาษีมูลค่าเพิ่ม ภาษีอากรอื่น และค่าใช้จ่ายทั้งปวงไว้แล้ว

ราคาที่เสนอจะต้องเสนอกำหนดยืนราคาไม่น้อยกว่า ๑๕๐ วัน ตั้งแต่วันเสนอราคาโดยภายในกำหนดยืนราคา ผู้ยื่นข้อเสนอต้องรับผิดชอบราคาที่ตนได้เสนอไว้และจะถอนการเสนอราคามิได้

๔.๓ ผู้ยื่นข้อเสนอจะต้องเสนอกำหนดเวลาดำเนินการก่อสร้างแล้วเสร็จไม่เกิน ๙๐ วัน นับถัดจากวันลงนามในสัญญาจ้างก่อสร้าง

๔.๔ ก่อนเสนอราคา ผู้ยื่นข้อเสนอควรตรวจดูร่างสัญญา แบบรูปและรายการละเอียด และขอบเขตของงานฯลฯ ให้ถี่ถ้วนและเข้าใจเอกสารประกวดราคาอิเล็กทรอนิกส์ทั้งหมดเสียก่อนที่จะตกลงยื่นข้อเสนอตามเงื่อนไขในเอกสารประกวดราคาอิเล็กทรอนิกส์

๔.๕ ผู้ยื่นข้อเสนอจะต้องยื่นข้อเสนอและเสนอราคาทางระบบจัดซื้อจัดจ้างภาครัฐด้วย อิเล็กทรอนิกส์ในวันที่ ระหว่างเวลา น. ถึง น. และเวลาในการเสนอราคาให้ถือตามเวลาของระบบจัดซื้อจัดจ้างภาครัฐด้วยอิเล็กทรอนิกส์เป็นเกณฑ์

เมื่อพ้นกำหนดเวลายื่นข้อเสนอและเสนอราคาแล้ว จะไม่รับเอกสารการยื่นข้อเสนอ และการเสนอราคาใดๆ โดยเด็ดขาด

๔.๖ ผู้ยื่นข้อเสนอต้องจัดทำเอกสารสำหรับใช้ในการเสนอราคาในรูปแบบไฟล์เอกสาร ประเภท PDF File (Portable Document Format) โดยผู้ยื่นข้อเสนอต้องเป็นผู้รับผิดชอบตรวจ

สอบความครบถ้วน ถูกต้อง และชัดเจนของเอกสาร PDF File ก่อนที่จะยืนยันการเสนอราคา แล้วจึงส่งข้อมูล (Upload) เพื่อเป็นการเสนอราคาให้แก่องค์การบริหารส่วนตำบลวังอ่าง ผ่านทางระบบจัดซื้อจัดจ้างภาครัฐด้วยอิเล็กทรอนิกส์

๔.๗ คณะกรรมการพิจารณาผลการประกวดราคาอิเล็กทรอนิกส์จะดำเนินการตรวจสอบ คุณสมบัติของผู้ยื่นข้อเสนอแต่ละรายว่า เป็นผู้ยื่นข้อเสนอที่มีผลประโยชน์ร่วมกันกับผู้ยื่นข้อเสนอรายอื่น ตามข้อ ๑.๖ (๑) หรือไม่ หากปรากฏว่าผู้ยื่นข้อเสนอรายใดเป็นผู้ยื่นข้อเสนอที่มีผลประโยชน์ร่วมกันกับผู้ยื่นข้อเสนอรายอื่น คณะกรรมการพิจารณาผลฯ จะตัดรายชื่อผู้ยื่นข้อเสนอราคาที่มีผลประโยชน์ร่วมกันนั้นออกจากการเป็นผู้ยื่นข้อเสนอ

หากปรากฏต่อคณะกรรมการพิจารณาผลฯ ว่า ก่อนหรือในขณะ ที่มีการพิจารณาข้อเสนอ มีผู้ยื่นข้อเสนอรายใดกระทำการอันเป็นการขัดขวางการแข่งขันอย่างเป็นธรรมตาม ข้อ ๑.๖ (๒) และคณะกรรมการพิจารณาผลฯ เชื่อว่ามีการกระทำอันเป็นการขัดขวางการแข่งขันอย่างเป็นธรรม คณะกรรมการพิจารณาผลฯ จะตัดรายชื่อผู้ยื่นข้อเสนอรายนั้นออกจากการเป็นผู้ยื่นข้อเสนอ และองค์การบริหารส่วนตำบลวังอ่าง จะพิจารณาลงโทษผู้ยื่นข้อเสนอดังกล่าวเป็นผู้ทิ้งงาน เว้นแต่ องค์การบริหารส่วนตำบลวังอ่าง จะพิจารณาเห็นว่า ผู้ยื่นข้อเสนอรายนั้น มิใช่เป็นผู้ริเริ่มให้มีการกระทำดังกล่าวและได้ให้ความร่วมมือเป็นประโยชน์ต่อการพิจารณาขององค์การบริหารส่วนตำบลวังอ่าง

๔.๘ ผู้ยื่นข้อเสนอจะต้องปฏิบัติ ดังนี้

(๑) ปฏิบัติตามเงื่อนไขที่ระบุไว้ในเอกสารประกวดราคาอิเล็กทรอนิกส์

(๒) ราคาที่เสนอจะต้องเป็นราคาที่รวมภาษีมูลค่าเพิ่ม และภาษีอื่นๆ (ถ้ามี) รวมค่าใช้จ่ายทั้งปวงไว้ด้วยแล้ว

(๓) ผู้ยื่นข้อเสนอจะต้องลงทะเบียนเพื่อเข้าสู่กระบวนการเสนอราคา ตามวันเวลา ที่กำหนด

(๔) ผู้ยื่นข้อเสนอจะถอนการเสนอราคาที่เสนอแล้วไม่ได้

(๕) ผู้ยื่นข้อเสนอต้องศึกษาและทำความเข้าใจในระบบและวิธีการเสนอราคาด้วยวิธีประกวดราคาอิเล็กทรอนิกส์ ของกรมบัญชีกลางที่แสดงไว้ในเว็บไซต์ www.gprocurement.go.th

(๖) ผู้ยื่นข้อเสนอต้องชำระค่าซื้อเอกสารประกวดราคาอิเล็กทรอนิกส์ในราคาชุดละ ๒,๐๐๐.๐๐ บาท (สองพันบาทถ้วน) ผ่านช่องทางการโอนเงินเข้าบัญชีธนาคารกรุงไทยจำกัด (มหาชน) เลขที่บัญชี ๘๒๒๐๒๓๘๓๗๒ ชื่อบัญชีองค์การบริหารส่วนตำบลวังอ่าง ภายในวันและเวลาเสนอราคา และส่งหลักฐานการชำระเงินกับธนาคาร มาให้ องค์การบริหารส่วนตำบลวังอ่าง ตรวจสอบความถูกต้อง โดยยื่นมาพร้อมกับการยื่นข้อเสนอผ่านระบบจัดซื้อจัดจ้างภาครัฐด้วยอิเล็กทรอนิกส์(e-GP) โดยการชำระเงินและส่งหลักฐานการชำระเงินให้ดำเนินการในวันและเวลาที่หน่วยงานของรัฐกำหนดให้เป็นวันและเวลาเสนอราคาเท่านั้น

หากปรากฏว่า ผู้ยื่นข้อเสนอรายใดดำเนินการเป็นไปตามกรณีหนึ่งกรณีใดดังต่อไปนี้ ให้ถือว่าผู้ยื่นข้อเสนอรายนั้นไม่มีสิทธิในการยื่นข้อเสนอ ในการประกวดราคาอิเล็กทรอนิกส์ครั้งนั้น

และหน่วยงานของรัฐต้องไม่พิจารณาข้อเสนอของผู้ยื่นข้อเสนอรายดังกล่าว

(๑) ไม่ชำระค่าซื้อเอกสารประกวดราคาอิเล็กทรอนิกส์ หรือชำระไม่ครบถ้วน

(๒) ชำระค่าซื้อเอกสารประกวดราคาอิเล็กทรอนิกส์ในวันหรือเวลาอื่นนอกเหนือจาก วันและเวลาที่กำหนดในเอกสารประกวดราคาอิเล็กทรอนิกส์ ไม่ว่าจะเป็นการชำระก่อนถึงวันและเวลาที่กำหนดหรือเมื่อพ้นวันและเวลาที่กำหนดแล้ว

กรณีที่ผู้ยื่นข้อเสนอได้ชำระค่าซื้อเอกสารประกวดราคาอิเล็กทรอนิกส์ แต่ไม่ได้ส่งหลักฐานการชำระเงินมาพร้อมกับการยื่นข้อเสนอผ่านระบบจัดซื้อจัดจ้างภาครัฐด้วยอิเล็กทรอนิกส์(e-GP) ในวันและเวลาที่หน่วยงานของรัฐกำหนดให้เป็นวันและเวลาเสนอราคา ให้ถือว่าผู้ยื่นข้อเสนอรายนั้นดำเนินการไม่เป็นตามเงื่อนไขที่กำหนดในเอกสารประกวดราคาอิเล็กทรอนิกส์

๔.๙ ผู้ยื่นข้อเสนอที่เป็นผู้ชนะการเสนอราคาต้องจัดทำแผนการใช้พัสดุที่ผลิตภายในประเทศและแผนการใช้เหล็กที่ผลิตในประเทศ โดยยื่นให้หน่วยงานของรัฐภายใน ๖๐ วัน นับถัดจากวันลงนามในสัญญา เว้นแต่กรณีที่ระยะเวลาดำเนินการตามสัญญาไม่เกิน ๖๐ วัน

๔.๑๐ คู่สัญญาต้องจัดทำแผนการทำงานมาให้ภายใน ๕ วัน นับถัดจากวันลงนามในสัญญา เว้นแต่เป็นกรณีสัญญามีอายุไม่เกิน ๙๐ วัน หรือกรณีการจ้างก่อสร้างซึ่งสัญญาหรือบันทึกข้อตกลงเป็นหนังสือที่มีวงเงินไม่เกิน ๕๐๐,๐๐๐ บาท ทั้งนี้ แผนการทำงานดังกล่าวให้ถือเป็นเอกสารส่วนหนึ่งของสัญญา

๕. หลักประกันการเสนอราคา

ผู้ยื่นข้อเสนอต้องวางหลักประกันการเสนอราคาพร้อมกับการเสนอราคาทางระบบการจัดซื้อจัดจ้างภาครัฐด้วยอิเล็กทรอนิกส์ โดยใช้หลักประกันอย่างหนึ่งอย่างใดดังต่อไปนี้ จำนวน ๓๐๘,๒๔๐.๐๐ บาท (สามแสนแปดพันสองร้อยสี่สิบบาทถ้วน)

๕.๑ เงินสด

๕.๒ หนังสือค้ำประกันอิเล็กทรอนิกส์ของธนาคารภายในประเทศตามแบบที่คณะกรรมการนโยบายกำหนด

๕.๓ พันธบัตรรัฐบาลไทย

๕.๔ หนังสือค้ำประกันของบริษัทเงินทุนหรือบริษัทเงินทุนหลักทรัพย์ที่ได้รับอนุญาตให้ ประกอบกิจการเงินทุนเพื่อการพาณิชย์และประกอบธุรกิจค้ำประกันตามประกาศของธนาคารแห่งประเทศไทย ตามรายชื่อบริษัทเงินทุนที่ธนาคารแห่งประเทศไทยแจ้งเวียนให้ทราบ โดยอนุโลมให้ใช้ตามตัวอย่างหนังสือค้ำประกันของธนาคารที่คณะกรรมการนโยบายกำหนด

กรณีที่ผู้ยื่นข้อเสนอนำพันธบัตรรัฐบาลไทยหรือหนังสือค้ำประกันของบริษัทเงินทุนหรือบริษัทเงินทุนหลักทรัพย์ มาวางเป็นหลักประกันการเสนอราคาจะต้องส่งต้นฉบับเอกสารดังกล่าวมาให้องค์การบริหารส่วนตำบลวังอ่างตรวจสอบความถูกต้องในวันที่ ระหว่างเวลา น. ถึง น.

กรณีที่ผู้ยื่นข้อเสนอประสงค์จะวางหลักประกันการเสนอราคาเป็นเงินสด ให้ผู้ยื่นข้อเสนอดำเนินการชำระเงินผ่านช่องทางการชำระเงิน ดังนี้

โอนเงินเข้าบัญชี ธนาคารกรุงไทยจำกัด (มหาชน) เลขที่บัญชี ๘๒๒๐๒๓๘๓๗๒ ชื่อบัญชี องค์การบริหารส่วนตำบลวังอ่าง

และส่งหลักฐานการชำระเงินกับธนาคาร พร้อมทั้งแบบแจ้งความประสงค์ชำระเงินค่าหลักประกันการเสนอราคา (เฉพาะกรณีที่มีหลักประกันการเสนอราคาหลายรายการพิจารณา) มาให้ องค์การบริหารส่วนตำบลวังอ่าง ตรวจสอบความถูกต้อง โดยยื่นมาพร้อมกับการยื่นข้อเสนอผ่านระบบ e-GP โดยการชำระเงินและส่งหลักฐานการชำระเงินให้ดำเนินการในวันและเวลาที่หน่วยงานของรัฐกำหนดให้เป็นวันและเวลาเสนอราคาเท่านั้น

กรณีที่ผู้ยื่นข้อเสนอที่ยื่นข้อเสนอในรูปแบบของ "กิจการร่วมค้า" ประสงค์จะใช้หนังสือค้ำประกันอิเล็กทรอนิกส์ของธนาคารในประเทศเป็นหลักประกันการเสนอราคาให้ระบุชื่อผู้เข้าร่วมค้ารายที่สัญญาร่วมค้ากำหนดให้เป็นผู้เข้ายื่นข้อเสนอกับหน่วยงานของรัฐเป็นผู้ยื่นข้อเสนอ

หลักประกันการเสนอราคาตามข้อนี้ องค์การบริหารส่วนตำบลวังอ่างจะคืนให้ผู้ยื่นข้อเสนอหรือผู้ค้ำประกันภายใน ๑๕ วัน นับถัดจากวันที่องค์การบริหารส่วนตำบลวังอ่างได้พิจารณาเห็นชอบรายงานผลคัดเลือกผู้ชนะการประกวดราคาเรียบร้อยแล้ว เว้นแต่ผู้ยื่นข้อเสนอรายที่คัดเลือกไว้ซึ่งเสนอราคาต่ำสุดหรือได้คะแนนรวมสูงสุดไม่เกิน ๓ ราย ให้คืนได้ต่อเมื่อได้ทำสัญญาหรือข้อตกลง หรือผู้ยื่นข้อเสนอได้พ้นจากข้อผูกพันแล้ว

การคืนหลักประกันการเสนอราคา ไม่ว่าในกรณีใด ๆ จะคืนให้โดยไม่มีดอกเบี้ย

๖. หลักเกณฑ์และสิทธิในการพิจารณา

๖.๑ ในการพิจารณาผลการยื่นข้อเสนอประกวดราคาอิเล็กทรอนิกส์ครั้งนี้ องค์การบริหารส่วนตำบลวังอ่างจะพิจารณาตัดสินโดยใช้ หลักเกณฑ์ราคา

๖.๒ การพิจารณาผู้ชนะการยื่นข้อเสนอ

กรณีใช้หลักเกณฑ์ราคาในการพิจารณาผู้ชนะการยื่นข้อเสนอ องค์การบริหารส่วนตำบลวังอ่าง จะพิจารณาจาก ราคารวม

๖.๓ หากผู้ยื่นข้อเสนอรายใดมีคุณสมบัติไม่ถูกต้องตามข้อ ๒ หรือยื่นหลักฐานการยื่นข้อเสนอไม่ถูกต้อง หรือไม่ครบถ้วนตามข้อ ๓ หรือยื่นข้อเสนอไม่ถูกต้องตามข้อ ๔ คณะกรรมการพิจารณาผลฯ จะไม่รับพิจารณาข้อเสนอของผู้ยื่นข้อเสนอรายนั้น เว้นแต่ ผู้ยื่นข้อเสนอรายใดเสนอเอกสารทางเทคนิคหรือแบบรูปและรายการละเอียดและขอบเขตของงานที่จะจ้างไม่ครบถ้วน หรือเสนอรายละเอียดแตกต่างไปจากเงื่อนไขที่องค์การบริหารส่วนตำบลวังอ่างกำหนดไว้ในประกาศและเอกสารประกวดราคาอิเล็กทรอนิกส์ ในส่วนที่มิใช่สาระสำคัญและความแตกต่างนั้น ไม่มีผลทำให้เกิดการได้เปรียบเสียเปรียบ ต่อผู้ยื่นข้อเสนอรายอื่น หรือเป็นการผิดพลาดเล็กน้อย คณะกรรมการพิจารณาผลฯ อาจพิจารณาผ่อนปรนการตัดสิทธิ ผู้ยื่นข้อเสนอรายนั้น

๖.๔ องค์การบริหารส่วนตำบลวังอ่างสงวนสิทธิ์ไม่พิจารณาข้อเสนอของผู้ยื่นข้อเสนอโดยไม่มีการผ่อนผัน ในกรณีดังต่อไปนี้

(๑) ไม่กรอกชื่อผู้ยื่นข้อเสนอในการเสนอราคาทางระบบจัดซื้อจัดจ้าง ด้วยอิเล็กทรอนิกส์

(๒) เสนอรายละเอียดแตกต่างไปจากเงื่อนไขที่กำหนดในเอกสารประกวดราคา อิเล็กทรอนิกส์ที่เป็นสาระสำคัญ หรือมีผลทำให้เกิดความได้เปรียบเสียเปรียบแก่ผู้ยื่นข้อเสนอรายอื่น

(๓) ไม่ชำระค่าซื้อเอกสารประกวดราคาอิเล็กทรอนิกส์ หรือชำระไม่ครบถ้วน

(๔) ชำระค่าซื้อเอกสารประกวดราคาอิเล็กทรอนิกส์ในวันหรือเวลาอื่นนอกเหนือจากวันและเวลาที่กำหนดในเอกสารประกวดราคาอิเล็กทรอนิกส์ ไม่ว่าจะเป็นการชำระก่อนถึงวันและเวลาที่กำหนด หรือเมื่อพ้นวันและเวลาที่กำหนดแล้ว

(๕) ไม่ได้ส่งหลักฐานการชำระเงินตามช่องทางที่กำหนดในเอกสารประกวดราคาอิเล็กทรอนิกส์มาให้หน่วยงานของรัฐตรวจสอบความถูกต้อง ภายในวันและเวลาที่กำหนดไว้ในเอกสารประกวดราคาอิเล็กทรอนิกส์

๖.๕ ในการตัดสินการประกวดราคาอิเล็กทรอนิกส์หรือในการทำสัญญา คณะกรรมการพิจารณาผลฯ หรือองค์การบริหารส่วนตำบลวังอ่าง มีสิทธิให้ผู้ยื่นข้อเสนอชี้แจงข้อเท็จจริงเกี่ยวกับสภาพ ฐานะ หรือข้อเท็จจริงอื่นใดที่เกี่ยวข้องกับผู้ยื่นข้อเสนอเพิ่มเติมได้ องค์การบริหารส่วนตำบลวังอ่างมีสิทธิที่จะไม่รับข้อเสนอ ไม่รับราคา หรือไม่ทำสัญญา หากข้อเท็จจริงดังกล่าวไม่เหมาะสมหรือไม่ถูกต้อง

๖.๖ องค์การบริหารส่วนตำบลวังอ่างทรงไว้ซึ่งสิทธิที่จะไม่รับราคาต่ำสุด หรือราคาหนึ่งราคาใด หรือราคาที่เสนอทั้งหมดก็ได้ และอาจพิจารณาเลือกจ้างก่อสร้างในจำนวน หรือขนาด หรือเฉพาะรายการหนึ่งรายการใด หรืออาจจะยกเลิก การประกวดราคาอิเล็กทรอนิกส์โดยไม่พิจารณาจัดจ้างก่อสร้างเลยก็ได้ สุดแต่จะพิจารณา ทั้งนี้ เพื่อประโยชน์ของทางราชการเป็นสำคัญ และให้ถือว่าการตัดสินของ องค์การบริหารส่วนตำบลวังอ่างเป็นเด็ดขาด ผู้ยื่นข้อเสนอจะเรียกร้องค่าใช้จ่าย หรือค่าเสียหายใดๆ มิได้ รวมทั้งองค์การบริหารส่วนตำบลวังอ่างจะพิจารณายกเลิกการประกวดราคาอิเล็กทรอนิกส์และลงโทษผู้ยื่นข้อเสนอเป็นผู้ทิ้งงาน ไม่ว่าจะเป็นผู้ยื่นข้อเสนอที่ได้รับการคัดเลือกหรือไม่ก็ตาม หากมีเหตุที่เชื่อถือได้ว่ายื่นข้อเสนอกระทำการโดยไม่สุจริต เช่น การเสนอเอกสารอันเป็นเท็จ หรือใช้ชื่อบุคคลธรรมดา หรือนิติบุคคลอื่นมาเสนอราคาแทน เป็นต้น

ในกรณีที่ผู้ยื่นข้อเสนอรายที่เสนอราคาต่ำสุด เสนอราคาต่ำจนคาดหมายได้ว่าไม่อาจดำเนินงานตามเอกสารประกวดราคาอิเล็กทรอนิกส์ได้ ในกรณีที่ระหว่างระยะเวลาตามสัญญาจนถึงวันที่ผู้ว่าจ้างได้ตรวจรับงานครั้งสุดท้ายได้เกิดความเสียหายอย่างร้ายแรงจากหรือแก่งานก่อสร้างถึงขนาดที่ก่อให้เกิดภยันตรายต่อชีวิตหรือทรัพย์สินของประชาชนอันเนื่องมาจากการกระทำหรือละเว้นการกระทำใด ๆ ของผู้รับจ้าง ภายในระยะเวลา ๒ ปี นับตั้งแต่วันที่เกิดเหตุจนถึงวันยื่นข้อเสนอ คณะกรรมการพิจารณาผลฯ หรือองค์การบริหารส่วนตำบลวังอ่าง จะให้ผู้ยื่นข้อเสนอนั้นชี้แจงและแสดงหลักฐานที่ทำให้เชื่อได้ว่า ผู้ยื่นข้อเสนอสามารถดำเนินการตามเอกสารประกวดราคาอิเล็กทรอนิกส์ให้เสร็จสมบูรณ์ หากคำชี้แจงไม่เป็นที่รับฟังได้ องค์การบริหารส่วนตำบลวังอ่าง มีสิทธิที่จะไม่รับข้อเสนอหรือไม่รับราคาของผู้ยื่นข้อเสนอรายนั้น ทั้งนี้ ผู้ยื่นข้อเสนอดังกล่าวไม่มีสิทธิเรียกร้องค่าใช้จ่ายหรือค่าเสียหายใดๆ จากองค์การบริหารส่วนตำบลวังอ่าง

๖.๗ ก่อนลงนามในสัญญา องค์การบริหารส่วนตำบลวังอ่าง อาจประกาศยกเลิกการ

ประกวดราคาอิเล็กทรอนิกส์ หากปรากฏว่ามีการกระทำที่เข้าลักษณะผู้ยื่นข้อเสนอที่ชนะการประกวดราคาหรือที่ได้รับการคัดเลือกมีผลประโยชน์ร่วมกัน หรือมีส่วนได้เสียกับผู้ยื่นข้อเสนอรายอื่น หรือขัดขวางการแข่งขันอย่างเป็นธรรม หรือสมยอมกันกับผู้ยื่นข้อเสนอรายอื่น หรือเจ้าหน้าที่ในการเสนอราคา หรือส่อว่ากระทำการทุจริตอื่นใดในการเสนอราคา

๖.๘ หากผู้ยื่นข้อเสนอซึ่งเป็นผู้ประกอบการ SMEs เสนอราคาสูงกว่าราคาต่ำสุดของผู้ยื่นข้อเสนอรายอื่นที่ไม่เกินร้อยละ ๑๐ ให้จัดซื้อจัดจ้างกับผู้ประกอบการ SMEs ดังกล่าว โดยจัดเรียงลำดับผู้ยื่นข้อเสนอซึ่งเป็นผู้ประกอบการ SMEs ซึ่งเสนอราคาสูงกว่าราคาต่ำสุดของผู้ยื่นข้อเสนอรายอื่นไม่เกินร้อยละ ๑๐ ที่จะเรียกมาทำสัญญาไม่เกิน ๓ ราย

ผู้ยื่นข้อเสนอที่เป็นกิจการร่วมค้าที่จะได้สิทธิตามวรรคหนึ่ง ผู้เข้าร่วมค้าทุกรายจะต้องเป็นผู้ประกอบการ SMEs

ทั้งนี้ ผู้ประกอบการ SMEs ที่จะได้แต้มต่อด้านราคาตามวรรคหนึ่ง จะต้องมีวงเงินสัญญาสะสมตามปีปฏิทินรวมกับราคาที่เสนอในครั้งนี้แล้ว มีมูลค่ารวมกันไม่เกินมูลค่าของรายได้ตามขนาดที่ขึ้นทะเบียนไว้กับ สสว.

๖.๙ หากผู้ยื่นข้อเสนอซึ่งมิใช่ผู้ประกอบการ SMEs แต่เป็นบุคคลธรรมดาที่ถือสัญชาติไทยหรือนิติบุคคลที่จัดตั้งขึ้นตามกฎหมายไทยเสนอราคาสูงกว่าราคาต่ำสุดของผู้ยื่นข้อเสนอซึ่งเป็นบุคคลธรรมดาที่มิได้ถือสัญชาติไทยหรือนิติบุคคลที่จัดตั้งขึ้นตามกฎหมายของต่างประเทศไม่เกินร้อยละ ๓ ให้จัดซื้อจัดจ้างกับบุคคลธรรมดาที่ถือสัญชาติไทยหรือนิติบุคคลที่จัดตั้งขึ้นตามกฎหมายไทยดังกล่าว

ผู้ยื่นข้อเสนอที่เป็นกิจการร่วมค้าที่จะได้สิทธิตามวรรคหนึ่ง ผู้เข้าร่วมค้าทุกรายจะต้องเป็นบุคคลธรรมดาที่ถือสัญชาติไทยหรือนิติบุคคลที่จัดตั้งขึ้นตามกฎหมายไทย

๗. การทำสัญญาจ้างก่อสร้าง

ผู้ชนะการประกวดราคาอิเล็กทรอนิกส์จะต้องทำสัญญาจ้างตามแบบสัญญา ดังระบุในข้อ ๑.๓ หรือทำข้อตกลงเป็นหนังสือกับองค์การบริหารส่วนตำบลวังอ่าง ภายใน ๗ วัน นับถัดจากวันที่ได้รับแจ้ง และจะต้องวางหลักประกันสัญญาเป็นจำนวนเงินเท่ากับร้อยละ ๕ ของราคาค่าจ้างที่ประกวดราคาอิเล็กทรอนิกส์ ให้องค์การบริหารส่วนตำบลวังอ่างยึดถือไว้ในขณะทำสัญญาโดยใช้หลักประกันอย่างหนึ่งอย่างใด ดังต่อไปนี้

๗.๑ เงินสด

๗.๒ เช็คหรือดราฟท์ที่ธนาคารเซ็นสั่งจ่าย ซึ่งเป็นเช็คหรือดราฟท์ลงวันที่ที่ใช้เช็คหรือดราฟท์นั้น ชำระต่อเจ้าหน้าที่ในวันทำสัญญา หรือก่อนวันนั้นไม่เกิน ๓ วันทำการ

๗.๓ หนังสือค้ำประกันของธนาคารภายในประเทศ ตามตัวอย่างที่คณะกรรมการนโยบายกำหนด ดังระบุในข้อ ๑.๔ (๒) หรือจะเป็นหนังสือค้ำประกันอิเล็กทรอนิกส์ตามวิธีการที่กรมบัญชีกลางกำหนด

๗.๔ หนังสือค้ำประกันของบริษัทเงินทุน หรือบริษัทเงินทุนหลักทรัพย์ที่ได้รับอนุญาตให้ประกอบกิจการเงินทุนเพื่อการพาณิชย์และประกอบธุรกิจค้ำประกันตามประกาศของธนาคารแห่งประเทศ

ไทย ตามรายชื่อบริษัทเงินทุนที่ธนาคารแห่งประเทศไทยแจ้งเวียนให้ทราบ โดยอนุโลมให้ใช้ตามตัวอย่างหนังสือค้ำประกันของธนาคารที่คณะกรรมการนโยบายกำหนด ดังระบุในข้อ ๑.๔ (๒)

๗.๕ พันธบัตรรัฐบาลไทย

หลักประกันนี้จะคืนให้ โดยไม่มีดอกเบี้ยภายใน ๑๕ วันนับถัดจากวันที่ผู้ชนะการประกวดราคาอิเล็กทรอนิกส์ (ผู้รับจ้าง) พ้นจากข้อผูกพันตามสัญญาจ้างแล้ว

๘. ค่าจ้างและการจ่ายเงิน

องค์การบริหารส่วนตำบลวังอ่าง จะจ่ายค่าจ้างซึ่งได้รวมภาษีมูลค่าเพิ่มตลอดจนภาษีอากรอื่น ๆ และค่าใช้จ่ายทั้งปวงด้วยแล้วให้แก่ผู้ยื่นข้อเสนอที่ได้รับการคัดเลือกให้เป็นผู้รับจ้าง เมื่อผู้รับจ้างได้ปฏิบัติงานถูกต้องและครบถ้วนตามสัญญาจ้างหรือข้อตกลง และองค์การบริหารส่วนตำบลวังอ่างได้ตรวจรับมอบงานจ้างเรียบร้อยแล้ว รวมทั้งทำสถานที่ก่อสร้างให้สะอาดเรียบร้อย

๙. อัตราค่าปรับ

ค่าปรับตามสัญญาจ้างแนบท้ายเอกสารประกวดราคาอิเล็กทรอนิกส์นี้ หรือข้อตกลงจ้างเป็นหนังสือจะกำหนด ดังนี้

๙.๑ กรณีที่ผู้รับจ้างนำงานที่รับจ้างไปจ้างช่วงให้ผู้อื่นทำอีกทอดหนึ่งโดยไม่ได้รับอนุญาตจากองค์การบริหารส่วนตำบลวังอ่าง จะกำหนดค่าปรับสำหรับการฝ่าฝืนดังกล่าวเป็นจำนวนร้อยละ ๑๐ ของวงเงินของงานจ้างช่วงนั้น

๙.๒ กรณีที่ผู้รับจ้างปฏิบัติผิดสัญญาจ้างก่อสร้าง นอกเหนือจากข้อ ๙.๑ จะกำหนดค่าปรับเป็นรายวันเป็นจำนวนเงินตายตัวในอัตราร้อยละ ๐.๑๐ ของราคางานจ้าง

๑๐. การรับประกันความชำรุดบกพร่อง

ผู้ชนะการประกวดราคาอิเล็กทรอนิกส์ซึ่งได้ทำสัญญาจ้าง ตามแบบ ดังระบุในข้อ ๑.๓ หรือข้อตกลงจ้างเป็นหนังสือแล้วแต่กรณี จะต้องรับประกันความชำรุดบกพร่องของงานจ้างที่เกิดขึ้นภายในระยะเวลา ไม่น้อยกว่า ๒ ปี นับถัดจากวันที่องค์การบริหารส่วนตำบลวังอ่างได้รับมอบงาน โดยต้องรีบจัดการซ่อมแซมแก้ไขให้ใช้การได้ดีดังเดิมภายใน ๓๐ วัน นับถัดจากวันที่ได้รับแจ้งความชำรุดบกพร่อง

๑๑. ข้อสงวนสิทธิ์ในการยื่นข้อเสนอและอื่น ๆ

๑๑.๑ เงินค่าจ้างสำหรับงานจ้างครั้งนี้ ได้มาจาก เงินอุดหนุนเฉพาะกิจ งบประมาณรายจ่ายประจำปี พ.ศ.๒๕๗๐

การลงนามในสัญญาจะกระทำได้ต่อเมื่อ องค์การบริหารส่วนตำบลวังอ่างได้รับอนุมัติเงิน ค่าก่อสร้างจาก เงินอุดหนุนเฉพาะกิจ งบประมาณรายจ่ายประจำปี พ.ศ.๒๕๗๐

๑๑.๒ เมื่อองค์การบริหารส่วนตำบลวังอ่างได้คัดเลือกผู้ยื่นข้อเสนอรายใดให้เป็นผู้รับจ้าง และได้ตกลงจ้าง ตามการประกวดราคาอิเล็กทรอนิกส์แล้ว ถ้าผู้รับจ้างจะต้องสั่งหรือนำสิ่งของมาเพื่องานจ้างดังกล่าวเข้ามาจากต่างประเทศ และของนั้นต้องนำเข้ามาโดยทางเรือในเส้นทางที่มีเรือไทยเดินอยู่ และสามารถให้บริการรับขนได้ตามที่รัฐมนตรีว่าการกระทรวงคมนาคมประกาศกำหนด ผู้ยื่นข้อเสนอซึ่งเป็นผู้รับจ้างจะต้องปฏิบัติตามกฎหมายว่าด้วยการส่งเสริมการพาณิชยนาวี ดังนี้

(๑) แจ้งการสั่งหรือนำสิ่งของดังกล่าวเข้ามาจากต่างประเทศต่อกรมเจ้าท่าภายใน ๗ วัน นับตั้งแต่วันที่ผู้รับจ้างสั่งหรือซื้อของจากต่างประเทศ เว้นแต่เป็นของที่รัฐมนตรีว่าการกระทรวงคมนาคมประกาศยกเว้นให้บรรทุกโดยเรืออื่นได้

(๒) จัดการให้สิ่งของดังกล่าวบรรทุกโดยเรือไทย หรือเรือที่มีสิทธิเช่นเดียวกับเรือไทยจากต่างประเทศมายังประเทศไทย เว้นแต่จะได้รับอนุญาตจากกรมเจ้าท่า ให้บรรทุกสิ่งของนั้น โดยเรืออื่น ที่มิใช่เรือไทย ซึ่งจะต้องได้รับอนุญาตเช่นนั้นก่อนบรรทุกของลงเรืออื่น หรือเป็นของที่รัฐมนตรีว่าการกระทรวงคมนาคมประกาศยกเว้นให้บรรทุกโดยเรืออื่น

(๓) ในกรณีที่ไม่ปฏิบัติตาม (๑) หรือ (๒) ผู้รับจ้างจะต้องรับผิดตามกฎหมายว่าด้วยการส่งเสริมการพาณิชยนาวี

๑๑.๓ ผู้ยื่นข้อเสนอซึ่งองค์การบริหารส่วนตำบลวังอ่างได้คัดเลือกแล้ว ไม่ไปทำสัญญาหรือข้อตกลงจ้างเป็นหนังสือภายในเวลาที่กำหนดดังระบุไว้ในข้อ ๗ องค์การบริหารส่วนตำบลวังอ่างจะริบหลักประกันการยื่นข้อเสนอ หรือเรียกร้องจากผู้ออกหนังสือค้ำประกัน การยื่นข้อเสนอทันที และอาจพิจารณาเรียกร้องให้ชดใช้ความเสียหายอื่น (ถ้ามี) รวมทั้งจะพิจารณาให้เป็นผู้ทิ้งงาน ตามระเบียบกระทรวงการคลังว่าด้วยการจัดซื้อจัดจ้างและการบริหารพัสดุภาครัฐ พ.ศ. ๒๕๖๐

๑๑.๔ องค์การบริหารส่วนตำบลวังอ่างสงวนสิทธิ์ที่จะแก้ไขเพิ่มเติมเงื่อนไข หรือข้อกำหนดในแบบสัญญาหรือข้อตกลงจ้างเป็นหนังสือให้เป็นไปตามความเห็นของสำนักงานอัยการสูงสุด (ถ้ามี)

๑๑.๕ ในกรณีที่เอกสารแนบท้ายเอกสารประกวดราคาอิเล็กทรอนิกส์นี้ มีความขัดหรือแย้งกันผู้ยื่นข้อเสนอจะต้องปฏิบัติตามคำวินิจฉัยขององค์การบริหารส่วนตำบลวังอ่าง คำวินิจฉัยดังกล่าวให้ถือเป็นที่สุด และ ผู้ยื่นข้อเสนอไม่มีสิทธิเรียกร้องค่าใช้จ่ายใดๆ เพิ่มเติม

๑๑.๖ องค์การบริหารส่วนตำบลวังอ่าง อาจประกาศยกเลิกการจัดจ้างในกรณีต่อไปนี้ได้ โดยที่ผู้ยื่นข้อเสนอจะเรียกร้องค่าเสียหายใดๆ จากองค์การบริหารส่วนตำบลวังอ่างไม่ได้

(๑) องค์การบริหารส่วนตำบลวังอ่างไม่ได้รับการจัดสรรเงินที่จะใช้ในการจัดจ้างหรือได้รับจัดสรรแต่ไม่เพียงพอที่ จะทำการจัดจ้างครั้งนี้ต่อไป

(๒) มีการกระทำที่เข้าลักษณะผู้ยื่นข้อเสนอที่ชนะการจัดจ้างหรือที่ได้รับการคัดเลือกมี ผลประโยชน์ร่วมกัน หรือมีส่วนได้เสียกับผู้ยื่นข้อเสนอรายอื่น หรือขัดขวางการแข่งขันอย่างเป็นธรรมหรือสมยอมกันกับผู้ยื่นข้อเสนอรายอื่น หรือเจ้าหน้าที่ในการเสนอราคา หรือส่อว่ากระทำการทุจริตอื่นใดในการเสนอราคา

(๓) การทำการจัดจ้างครั้งนี้ต่อไปอาจก่อให้เกิดความเสียหายแก่องค์การบริหารส่วนตำบลวังอ่าง หรือกระทบต่อประโยชน์สาธารณะ

(๔) กรณีอื่นในทำนองเดียวกับ (๑) (๒) หรือ (๓) ตามที่กำหนดในกฎกระทรวงซึ่งออกตามความในกฎหมายว่าด้วยการจัดซื้อจัดจ้างและการบริหารพัสดุภาครัฐ

๑๑.๗ ผู้ยื่นข้อเสนอจะต้องเลือกช่องทางการอุทธรณ์และช่องทางการรับหนังสือแจ้งตอบผลการพิจารณาอุทธรณ์ไว้ตั้งแต่ขั้นตอนการยื่นข้อเสนอ และหากผู้ยื่นข้อเสนอมีความประสงค์ที่จะ

อุทธรณ์ผลการประกาศผู้ชนะการจัดซื้อจัดจ้าง จะต้องยื่นอุทธรณ์และรับหนังสือแจ้งตอบการพิจารณาอุทธรณ์ผ่านช่องทางที่ได้เลือกไว้เท่านั้น

๑๒. การปรับราคาค่างานก่อสร้าง

การปรับราคาค่างานก่อสร้างตามสูตรการปรับราคาดังระบุในข้อ ๑.๕ จะนำมาใช้ในกรณีที่ ค่างานก่อสร้างลดลงหรือเพิ่มขึ้น โดยวิธีการต่อไปนี้

ตามเงื่อนไข หลักเกณฑ์ สูตรและวิธีคำนวณที่ใช้กับสัญญาแบบปรับราคาได้ตามมติคณะรัฐมนตรีเมื่อวันที่ ๒๒ สิงหาคม ๒๕๓๒ เรื่อง การพิจารณาช่วยเหลือผู้ประกอบอาชีพงานก่อสร้าง ตามหนังสือสำนักเลขาธิการคณะรัฐมนตรี ที่ นร ๐๒๐๓/ว ๑๐๙ ลงวันที่ ๒๔ สิงหาคม ๒๕๓๒

สูตรการปรับราคา (สูตรค่า K) จะต้องคงที่ที่ระดับที่กำหนดไว้ในวันแล้วเสร็จตามที่กำหนดไว้ในสัญญา หรือภายในระยะเวลาที่องค์การบริหารส่วนตำบลวังอ่างได้ขยายออกไป โดยจะใช้สูตรของทางราชการที่ได้ระบุในข้อ ๑.๕

๑๓. มาตรฐานฝีมือช่าง

เมื่อองค์การบริหารส่วนตำบลวังอ่างได้คัดเลือกผู้ยื่นข้อเสนอรายใดให้เป็นผู้รับจ้างและได้ตกลงจ้างก่อสร้าง ตามประกาศนี้แล้วผู้ยื่นข้อเสนอจะต้องตกลงว่าในการปฏิบัติงานก่อสร้างดังกล่าว ผู้ยื่นข้อเสนอจะต้องมีและใช้ผู้มีวุฒิบัตรระดับ ปวช. ปวส. และปวท. หรือเทียบเท่าจากสถาบันการศึกษาที่ ก.พ. รับรองให้เข้ารับราชการได้ ในอัตราไม่ต่ำกว่าร้อยละ ๑๐ ของแต่ละสาขาช่างแต่จะต้องมีจำนวนช่างอย่างน้อย ๑ คน ในแต่ละสาขาช่าง ดังต่อไปนี้

๑๓.๑ - วิศวกรโยธา

๑๔. การปฏิบัติตามกฎหมายและระเบียบ

ในระหว่างระยะเวลาการก่อสร้าง ผู้ยื่นข้อเสนอที่ได้รับการคัดเลือกให้เป็นผู้รับจ้างต้องปฏิบัติ ตามหลักเกณฑ์ที่กฎหมายและระเบียบได้กำหนดไว้โดยเคร่งครัด

๑๕. การประเมินผลการปฏิบัติงานของผู้ประกอบการ

องค์การบริหารส่วนตำบลวังอ่าง สามารถนำผลการปฏิบัติงานแล้วเสร็จตามสัญญาของผู้ยื่นข้อเสนอที่ได้รับการคัดเลือกให้ เป็นผู้รับจ้างเพื่อนำมาประเมินผลการปฏิบัติงานของผู้ประกอบการ

ทั้งนี้ หากผู้ยื่นข้อเสนอที่ได้รับการคัดเลือกไม่ผ่านเกณฑ์ที่กำหนดจะถูกระงับการยื่นข้อเสนอหรือทำสัญญากับองค์การบริหารส่วนตำบลวังอ่าง ไว้ชั่วคราว

องค์การบริหารส่วนตำบลวังอ่าง

ตุลาคม ๒๕๖๙

รายละเอียดการจัดทำแบบรูปรายการงานก่อสร้าง

โครงการก่อสร้างถนนคอนกรีตเสริมเหล็ก รหัสทางหลวงท้องถิ่น นศ.ถ. ๑๖๓ - ๑๑
สายบ้านต้นเนียง - บ้านนายทัน หมู่ที่ ๒ บ้านลาไม ตำบลวังอ่าง
กว้าง ๕.๐๐ เมตร ยาว ๑,๖๖๖ เมตร หนา ๐.๑๕ เมตร หรือพื้นที่ไม่น้อยกว่า ๘,๓๙๘.๕๐ ตารางเมตร
องค์การบริหารส่วนตำบลวังอ่าง อำเภอชะอวด จังหวัดนครศรีธรรมราช

.....

๑.ความเป็นมา

ตามที่ กรมส่งเสริมการปกครองท้องถิ่นได้แจ้งว่า ร่างพระราชบัญญัติงบประมาณรายจ่ายประจำปีงบประมาณ พ.ศ. ๒๕๗๐ ภายใต้แผนงานยุทธศาสตร์ส่งเสริมการกระจายอำนาจให้แก่องค์กรปกครองส่วนท้องถิ่น งบเงินอุดหนุนที่จัดสรรให้แก่องค์การบริหารส่วนตำบล ได้ผ่านการพิจารณาของคณะกรรมาธิการวิสามัญพิจารณาร่างพระราชบัญญัติงบประมาณรายจ่ายประจำปีงบประมาณ พ.ศ. ๒๕๗๐ สภาผู้แทนราษฎรเรียบร้อยแล้ว ถือว่าได้รับความเห็นชอบวงเงินงบประมาณที่จะใช้ในการจัดซื้อจัดจ้างตามระเบียบกระทรวงการคลังว่าด้วยการจัดซื้อจัดจ้างและการบริหารพัสดุภาครัฐ พ.ศ. ๒๕๖๐ ตามบัญชีรายการงบประมาณเงินอุดหนุนเฉพาะกิจที่จะได้รับการจัดสรรตามพระราชบัญญัติงบประมาณรายจ่ายประจำปีงบประมาณ พ.ศ. ๒๕๗๐ แผนงานยุทธศาสตร์ส่งเสริมการกระจายอำนาจให้แก่องค์กรปกครองส่วนท้องถิ่น งบประมาณเงินอุดหนุนที่จัดสรรให้แก่องค์การบริหารส่วนตำบล แนบท้ายหนังสือกรมส่งเสริมการปกครองท้องถิ่น ด่วนที่สุด ที่ มท ๐๘๑๐.๖/ว ๔๘๙๔ ลงวันที่ ๒๕ สิงหาคม ๒๕๖๙ จังหวัดนครศรีธรรมราช รายการงบประมาณก่อสร้างถนนคอนกรีตเสริมเหล็ก รหัสทางหลวงท้องถิ่น นศ.ถ. ๑๖๓ – ๑๑ สายบ้านต้นเนียง - บ้านนายทัน หมู่ที่ ๒ บ้านลาไม ตำบลวังอ่าง กว้าง ๕.๐๐ เมตร ยาว ๑,๖๖๖ เมตร หนา ๐.๑๕ เมตร หรือพื้นที่ไม่น้อยกว่า ๘,๓๙๘.๕๐ ตารางเมตร องค์การบริหารส่วนตำบลวังอ่าง อำเภอชะอวด จังหวัดนครศรีธรรมราช งบประมาณ ๖,๑๖๔,๘๐๐ บาท (หกล้านหนึ่งแสนหกหมื่นสี่พันแปดร้อยบาทถ้วน)

๒. ขอบเขตของงาน

ดำเนินการก่อสร้างถนนคอนกรีตเสริมเหล็ก ผิวจราจรกว้าง ๕.๐๐ เมตร หนา ๐.๑๕ เมตร ระยะทาง ๑,๖๖๖ เมตร หรือพื้นที่รวมไม่น้อยกว่า ๘,๓๙๘.๕๐ ตารางเมตร ไหล่ทางหินคลุกกว้างข้างละ ๐.๒๐ เมตร ใช้เครื่องจักรกลขุดรื้อพื้นทางเดิมแล้วบดทับ ผิวจราจรกว้าง ๕.๗๐ เมตร ระยะทาง ๑,๖๖๖ เมตร หรือพื้นที่รวมไม่น้อยกว่า ๙,๔๙๖.๒๐ ตารางเมตร ถมวัสดุดินถมปรับผิวจราจร รวมไม่น้อยกว่า ๖๑๓ ลูกบาศก์เมตร พร้อมบดทับ ,ฝังท่อระบายน้ำ คสล. (มอก.ชั้น ๓) ขนาดเส้นผ่าศูนย์กลาง ๑.๐๐ x ๑.๐๐ เมตร จำนวน ๒ แถวๆละ ๙ ท่อน จำนวน ๒ จุด , ฝังท่อระบายน้ำ คสล. (มอก.ชั้น ๓) ขนาดเส้นผ่าศูนย์กลาง ๑.๐๐ x ๑.๐๐ เมตร จำนวน ๒ แถวๆละ ๑๑ ท่อน จำนวน ๑ จุด , ติดตั้งป้ายโครงการ จำนวน ๒ ป้าย รายละเอียดตามแบบองค์การบริหารส่วนตำบลวังอ่างกำหนด

๓.วัตถุประสงค์

๓.๑ เพื่อเป็นการแก้ไขปัญหาความเดือดร้อนของประชาชน ในการใช้เส้นทาง
๓.๒ เพื่อให้ประชาชนมีความสะดวก ปลอดภัยในการใช้เส้นทางเพิ่มมากขึ้น
๓.๓ เพื่อประหยัดงบประมาณในการซ่อมแซมถนน

๔. คุณสมบัติของผู้เสนอราคา

๔.๑ มีความสามารถตามกฎหมาย
๔.๒ ไม่เป็นบุคคลล้มละลาย
๔.๓ ไม่อยู่ระหว่างเลิกกิจการ

/๔.๔ ไม่เป็น...

๔.๔ ไม่เป็นบุคคลซึ่งอยู่ระหว่างถูกระงับการยื่นข้อเสนอหรือทำสัญญากับหน่วยงานของรัฐไว้ชั่วคราว เนื่องจากเป็นผู้ที่ไม่ผ่านเกณฑ์การประเมินผลการปฏิบัติงานของผู้ประกอบการ ตามระเบียบที่รัฐมนตรีว่าการกระทรวงการคลังกำหนด ตามที่ประกาศเผยแพร่ในระบบเครือข่ายสารสนเทศของกรมบัญชีกลาง

๔.๕ ไม่เป็นบุคคลซึ่งถูกระบุชื่อไว้ในบัญชีรายชื่อผู้ทิ้งงาน และได้แจ้งเวียนชื่อเป็นผู้ทิ้งงานของหน่วยงานของรัฐในระบบเครือข่ายสารสนเทศของกรมบัญชีกลาง ซึ่งรวมถึงนิติบุคคลที่ผู้ทิ้งงานเป็นหุ้นส่วนผู้จัดการ กรรมการผู้จัดการ ผู้บริหาร ผู้มีอำนาจในการดำเนินงานในกิจการของนิติบุคคลนั้นด้วย

๔.๖ มีคุณสมบัติและไม่มีลักษณะต้องห้ามตามที่คณะกรรมการนโยบายการจัดซื้อจัดจ้างและการบริหารพัสดุภาครัฐกำหนดในราชกิจจานุเบกษา

๔.๗ เป็นนิติบุคคลตามกฎหมาย

๔.๘ ไม่เป็นผู้ที่มีผลประโยชน์ร่วมกันกับผู้เสนอราคารายอื่นที่เข้ายื่นข้อเสนอให้แก่องค์การบริหารส่วนตำบลวังอ่าง ณ วันเสนอราคา หรือไม่เป็นผู้กระทำการอันเป็นการขัดขวางการแข่งขันราคาอย่างเป็นธรรม ในการเสนอราคาครั้งนี้

๔.๙ ไม่เป็นผู้ได้รับเอกสิทธิ์หรือความคุ้มกัน ซึ่งอาจปฏิเสธไม่ยอมขึ้นศาลไทย เว้นแต่รัฐบาลของผู้ยื่นข้อเสนอได้มีคำสั่งให้สละเอกสิทธิ์และความคุ้มกันเช่นว่านั้น

๔.๑๐ เป็นผู้ประกอบการที่ขึ้นทะเบียนงานก่อสร้าง สาขางานก่อสร้างทาง ไม่น้อยกว่า ชั้น ๖ ตามประกาศคณะกรรมการราคากลางและขึ้นทะเบียนผู้ประกอบการ เรื่อง หลักเกณฑ์ วิธีการ และเงื่อนไขในการขึ้นทะเบียนผู้ประกอบการงานก่อสร้าง ที่มีสิทธิเป็นผู้ยื่นข้อเสนอต่อหน่วยงานของรัฐ ลงวันที่ ๑๗ พฤศจิกายน ๒๕๖๐

๕. ข้อกำหนดการใช้พัสดุที่ผลิตในประเทศ

กำหนดให้คู่สัญญาใช้พัสดุประเภทวัสดุหรือครุภัณฑ์ที่จะใช้ในงานจ้าง เป็นพัสดุที่ผลิตภายในประเทศ ตามเงื่อนไขดังนี้

๕.๑ ต้องใช้พัสดุประเภทวัสดุหรือครุภัณฑ์ที่จะใช้ในงานก่อสร้างเป็นพัสดุที่ผลิตภายในประเทศ โดยต้องใช้ไม่น้อยกว่าร้อยละ ๖๐ ของมูลค่าพัสดุที่จะใช้ในงานก่อสร้างทั้งหมดตามสัญญา

๕.๒ ต้องใช้เหล็กที่ผลิตภายในประเทศ ไม่น้อยกว่า ร้อยละ ๙๐ ของปริมาณเหล็กที่ต้องใช้ทั้งหมดตามสัญญา

๕.๓ กรณีเมื่อหน่วยงานของรัฐได้จัดทำใบแจ้งปริมาณงานและราคา และใบบัญชีก่อสร้างแล้ว ทราบว่าพัสดุที่จะใช้ในโครงการก่อสร้างนั้นมีผลิตภายในประเทศ แต่หน่วยงานของรัฐจะไม่ใช้พัสดุที่ผลิตภายในประเทศ หรือจะใช้ หรือใช้พัสดุที่ผลิตภายในประเทศไม่ครบ ร้อยละ ๖๐ หากกรณีเป็นดังนี้

(๑) กรณีที่ราคาพัสดุที่นำเข้าจากต่างประเทศมีราคาต่อหน่วยไม่เกิน ๒ ล้านบาท ให้เสนอหัวหน้าหน่วยงานของรัฐเพื่อพิจารณาอนุมัติก่อน

(๒) กรณีที่ราคาพัสดุที่นำเข้าจากต่างประเทศมีราคาต่อหน่วยรายการใดรายการหนึ่งเกิน ๒ ล้านบาท ให้เสนอผู้มีอำนาจเหนือขึ้นไปหนึ่งชั้นเพื่อขออนุมัติก่อน

๕.๔ กรณีดังต่อไปนี้ไม่ต้องขออนุมัติจากหัวหน้าหน่วยงานของรัฐหรือผู้มีอำนาจเหนือขึ้นไปหนึ่งชั้นขออนุมัติแต่อย่างใด โดยให้หน่วยงานของรัฐสามารถกำหนดแบบรูปรายการงานก่อสร้างได้ตามความต้องการ

(๑) กรณีหน่วยงานของรัฐทราบตั้งแต่ต้นว่าโครงการก่อสร้างนั้นต้องใช้พัสดุที่นำเข้าจากต่างประเทศ และพัสดุดังกล่าวนั้นไม่มีผลิตภายในประเทศ ซึ่งทำให้อัตราการใช้พัสดุที่ผลิตภายในประเทศน้อยกว่าร้อยละ ๖๐ ของมูลค่าพัสดุที่จะใช้ในงานก่อสร้างทั้งหมดตามสัญญา

/(๒) กรณีหน่วยงาน...

(๒) กรณีหน่วยงานของรัฐได้จัดทำใบแจ้งปริมาณงาน และใบบัญชีรายการก่อสร้างแล้ว ทราบว่าโครงการก่อสร้างนั้นต้องใช้พัสดุที่นำเข้าจากต่างประเทศและพัสดุดังกล่าวนั้นไม่มีผลิตภายในประเทศ ซึ่งทำให้อัตราการใช้พัสดุที่ผลิตภายในประเทศน้อยกว่าร้อยละ ๖๐ ของมูลค่าพัสดุที่จะใช้ในงานก่อสร้างทั้งหมดตามสัญญา

๖. ระยะเวลาดำเนินการ

แล้วเสร็จ ภายใน ๙๐ วัน นับถัดจากลงนามในสัญญาจ้าง (งานงวดเดียว)

๗. งบประมาณในการจัดหา

งบประมาณเงินอุดหนุนเฉพาะกิจที่จะได้รับการจัดสรรตามพระราชบัญญัติงบประมาณรายจ่ายประจำปีงบประมาณ พ.ศ. ๒๕๗๐ แผนงานยุทธศาสตร์ส่งเสริมการกระจายอำนาจให้แก่องค์กรปกครองส่วนท้องถิ่น งบเงินอุดหนุนที่จัดสรรให้แก่องค์การบริหารส่วนตำบล งบประมาณ ๖,๑๖๔,๘๐๐ บาท (หกล้าน - หนึ่งแสนหกหมื่นสี่พันแปดร้อยบาทถ้วน)

โดยกำหนดเงื่อนไขในเอกสารเชิญชวนการจัดซื้อจัดจ้างไว้ด้วยว่า "การจัดซื้อจัดจ้างครั้งนี้จะมีการลงนามในสัญญาหรือข้อตกลงเป็นหนังสือได้ก็ต่อเมื่อพระราชบัญญัติงบประมาณรายจ่าย ประจำปีงบประมาณ พ.ศ. ๒๕๗๐ มีผลบังคับใช้ และได้รับการจัดสรรงบประมาณรายจ่าย ประจำปีงบประมาณ พ.ศ. ๒๕๗๐ จากกรมส่งเสริมการปกครองท้องถิ่นแล้ว และกรณีที่องค์การบริหารส่วนตำบลไม่ได้รับการจัดสรรงบประมาณเพื่อการจัดซื้อจัดจ้างในครั้งดังกล่าว องค์การบริหารส่วนตำบลสามารถยกเลิกการจัดซื้อจัดจ้างได้"

๘.หลักเกณฑ์ในการพิจารณา

พิจารณาตัดสินโดยใช้เกณฑ์ราคา โดยพิจารณาจากราคารวม ที่ผู้เสนอราคาต่ำสุดและมีคุณสมบัติถูกต้องครบถ้วนตามเงื่อนไขที่กำหนด

๙. อัตราค่าปรับ

ค่าปรับรายวัน เป็นจำนวนเงินตายตัว อัตราร้อยละ ๐.๑๐ ของราคางานจ้าง

๑๐. การกำหนดระยะเวลารับประกันความชำรุดบกพร่อง

ระยะเวลารับประกันความชำรุดบกพร่อง ๒ ปี

๑๑. การปรับราคาค่างานก่อสร้าง

การปรับราคาค่างานก่อสร้าง ตามเงื่อนไข หลักเกณฑ์ สูตรและวิธีการคำนวณที่ใช้กับแบบปรับราคาได้ตามมติคณะรัฐมนตรี เมื่อวันที่ ๒๒ สิงหาคม ๒๕๓๒ เรื่องการพิจารณาช่วยเหลือผู้ประกอบอาชีพงานก่อสร้าง ตามหนังสือสำนักเลขาธิการคณะรัฐมนตรี ที่ นร ๐๒๐๓/ว๑๐๙ ลงวันที่ ๒๔ สิงหาคม ๒๕๓๒ ในการพิจารณาเพิ่มหรือลดราคาจ้างเหมาก่อสร้างให้คำนวณตามสูตร ค่างานที่เกี่ยวข้องกับงานตามสัญญาจ้างตามรายละเอียดแนบท้าย

๑๒. รายการอื่นๆ

คู่สัญญาต้องจัดทำแผนการทำงานมาให้ภายใน ๕ วัน นับถัดจากลงนามในสัญญา

/ (ลงชื่อ).....

(ลงชื่อ).....ประธานกรรมการ
(นายทรงเกียรติ เดชสม)

(ลงชื่อ).....กรรมการ
(นายสัญชาติ ไชยชนะ)

(ลงชื่อ).....กรรมการ
(นายสุเมธ บุญสนิท)

สูตรการปรับราคา 35สูตร

สูตรการปรับราคา ค่าก่อสร้าง

	ประเภทงาน	รายละเอียดสูตร
1	งานอาคาร	K 1 = 0.25 + 0.15* It / Io + 0.10* Ct / Co + 0.40* Mt / Mo + 0.10* St / So
2	งานดิน	K 2.1 = 0.30 + 0.10* It / Io + 0.40* Et / Eo + 0.20* Ft / Fo
2	งานหินเรียง	K 2.2 = 0.40 + 0.20* It / Io + 0.20* Mt / Mo + 0.20* Ft / Fo
2	งานเจาะระเบิดหิน	K 2.3 = 0.45 + 0.15* It / Io + 0.10* Mt / Mo +0.20* Et / Eo +0.10* Ft / Fo
3	งานผิวทาง PC,TC,SC	K 3.1 = 0.30 + 0.40* At / Ao + 0.20* Et / Eo + 0.10* Ft / Fo
3	งานผิวทาง ST,SS	K 3.2 = 0.30 + 0.10* Mt / Mo + 0.30*At / Ao + 0.20* Et / Eo + 0.10* Ft / Fo
3	งานผิวทาง AC, PM	K 3.3 = 0.30 + 0.10* Mt / Mo + 0.40*At / Ao + 0.10* Et / Eo + 0.10* Ft / Fo
3	งานถนน คสล	K 3.4 = 0.30 + 0.10* It / Io + 0.35*Ct / Co + 0.10* Mt / Mo + 0.15* St / So
3	งานคูและบ่อพัก คสล	K 3.5 = 0.35 + 0.20* It / Io + 0.15*Ct / Co + 0.15* Mt / Mo + 0.15* St / So
3	งานสะพาน เขื่อน ท่าเรือ	K 3.6 = 0.30 + 0.10* It / Io + 0.15*Ct / Co + 0.20* Mt / Mo + 0.25* St / So
3	งานโครงสร้างเหล็ก	K 3.7 = 0.25 + 0.10* It / Io + 0.05*Ct / Co + 0.20* Mt / Mo + 0.40* St / So
4	งานอาคารชลประทาน ไม่รวมบานเหล็ก	K 4.1 = 0.40 + 0.20* It / Io + 0.10*Ct / Co + 010* Mt / Mo + 0.20* St / So
4	งานอาคารชลประทาน รวมบานเหล็ก	K 4.2 = 0.35 + 0.20* It / Io + 0.10*Ct / Co + 010* Mt / Mo + 0.25* St / So
4	งานบานเหล็ก	K 4.3 = 0.35 + 0.20* It / Io + 0.45*Gt /Go
4	งานเหล็กเสริมและสมอรั้ง	K 4.4 = 0.25 + 0.15* It / Io + 0.60*St /So
4	งานคอนกรีตไม่รวมเหล็ก	K 4.5 = 0.40 + 0.15* It / Io + 0.25*Ct / Co + 0.20* Mt / Mo
4	งานเจาะ	K 4.6 = 0.40 + 0.20* It / Io + 0.10* Mt / Mo +0.20* Et / Eo +0.10* Ft / Fo
4	งานอัดฉีดน้ำปูน	K 4.7 = Ct / Co
5	รับวางท่อ AC,PVC	K 5.1.1 = 0.50 + 0.25* It / Io + 0.25* Mt / Mo
5	จัดหาและรับวางท่อ AC	K 5.1.2 = 0.40 + 0.10* It / Io + 0.10* Mt / Mo + 0.40*ACt /Aco
5	จัดหาและรับวางท่อ PVC	K 5.1.3 = 0.40 + 0.10* It / Io + 0.10* Mt / Mo + 0.40* PVCt / PVCo
5	รับวางท่อ GSP HDPE	K 5.2.1 = 0.40 + 0.10* It / Io + 0.15* Mt / Mo + 0.20* Et / Eo +0.15* Ft / Fo
5	จัดหาและรับวางท่อ GSP	K 5.2.2 = 0.40 + 0.10* It / Io + 0.10* Mt / Mo + 0.10* Et / Eo +0.30* GIPt / GIPo
5	จัดหาและรับวางท่อ HDPE	K 5.2.3 = 0.50 + 0.10* It / Io + 0.10* Mt / Mo + 0.30* PEt / PEo
5	งานปรับปรุงอุโมงค์ส่งน้ำ	K 5.3 = 0.40 + 0.10* It / Io + 0.15* Et / Eo + 0.35* GIPt / GIPo
5	งานวางท่อ PVC หุ้มคอนกรีต	K 5.4 = 0.30+0.10*It / Io+0.20*Ct / Co+0.05*Mt /Mo+ 0.30* PVCt / PVCo + 0.05* St / So
5	งานวางท่อ PVC กลบทราย	K 5.5 = 0.25 + 0.05* It / Io + 0.05* Mt / Mo + 0.65* PVCt / PVCo
5	งานวางท่อ GIP	K 5.6 = 0.25 + 0.25* It / Io + 0.50* GIPt / GIPo
5	งานโครงเหล็กเสาส่ง	K 5.7.1 = 0.60 + 0.25* It / Io + 0.15* Ft / Fo
5	งานฐานรากเสาส่ง	K 5.7.2 = 0.35 + 0.20* It / Io + 0.20*Ct / Co + 015* Ft / Fo + 0.10* St / So
5	งานฐานรากอุปกรณ์สถานีย่อย	K 5.7.3 = 0.50 + 0.20* It / Io + 0.15*Ct / Co + 0.15* 0.15* St / So
5	งานเสาเข็มอัดแรง	K 5.8.1 = 0.35 + 0.15* It / Io + 0.20*Ct / Co + 0.30* St / So
5	งานเสาเข็ม CAST in PLACE	K 5.8.2 = 0.30 + 0.10* It / Io + 0.25*Ct / Co + 0.35* St / So
5	งานสายส่งแรงสูง เฉพาะค่าแรง	K 5.9.1 = 0.80 + 0.05* It / Io + 0.10* Mt / Mo + 0.05* Ft / Fo
5	งานสายส่งแรงสูง รวมจัดหาและติดตั้ง	K 5.9.2 = 0.45 + 0.05* It / Io + 0.05* Ft / Fo + 0.20* Mt / Mo + 0.25* Wt / Wo


ที่มา: คัดลอกจากมติคณะรัฐมนตรีตามหนังสือที่ นร 0203/ว 109 ลงวันที่ 24 สิงหาคม 2532

ประกาศองค์การบริหารส่วนตำบลวังอ่าง

เรื่อง ประกวดราคาซื้อรถยนต์บรรทุกขยะมูลฝอย แบบอัดท้าย ชนิดเครื่องยนต์ดีเซล ขนาด 6 ล้อ จำนวน 2 คัน ด้วยวิธีประกวดราคาอิเล็กทรอนิกส์ (e-bidding)

ตามที่ องค์การบริหารส่วนตำบลวังอ่าง มีความประสงค์จะประกวดราคาซื้อรถยนต์บรรทุกขยะมูลฝอย แบบอัดท้าย ชนิดเครื่องยนต์ดีเซล ขนาด 6 ล้อ จำนวน 2 คัน ด้วยวิธีประกวดราคาอิเล็กทรอนิกส์ (e-bidding) ราคากลางเป็นเงินทั้งสิ้น 6,163,000.- บาท (หกล้านหนึ่งแสนหกหมื่นสามพันบาทถ้วน) ซึ่งได้มาจากการสืบราคาจากท้องตลาด ตามรายละเอียดคุณลักษณะเฉพาะ ดังนี้

1. รถยนต์บรรทุกขยะมูลฝอย แบบอัดท้าย ชนิดเครื่องยนต์ดีเซล ขนาด 6 ล้อ จำนวน 1 คัน ราคา 3,081,500.- บาท (สามล้านแปดหมื่นหนึ่งพันห้าร้อยบาทถ้วน) ตามรายละเอียดคุณลักษณะเฉพาะ หมายเลข 1 ท้ายประกาศนี้

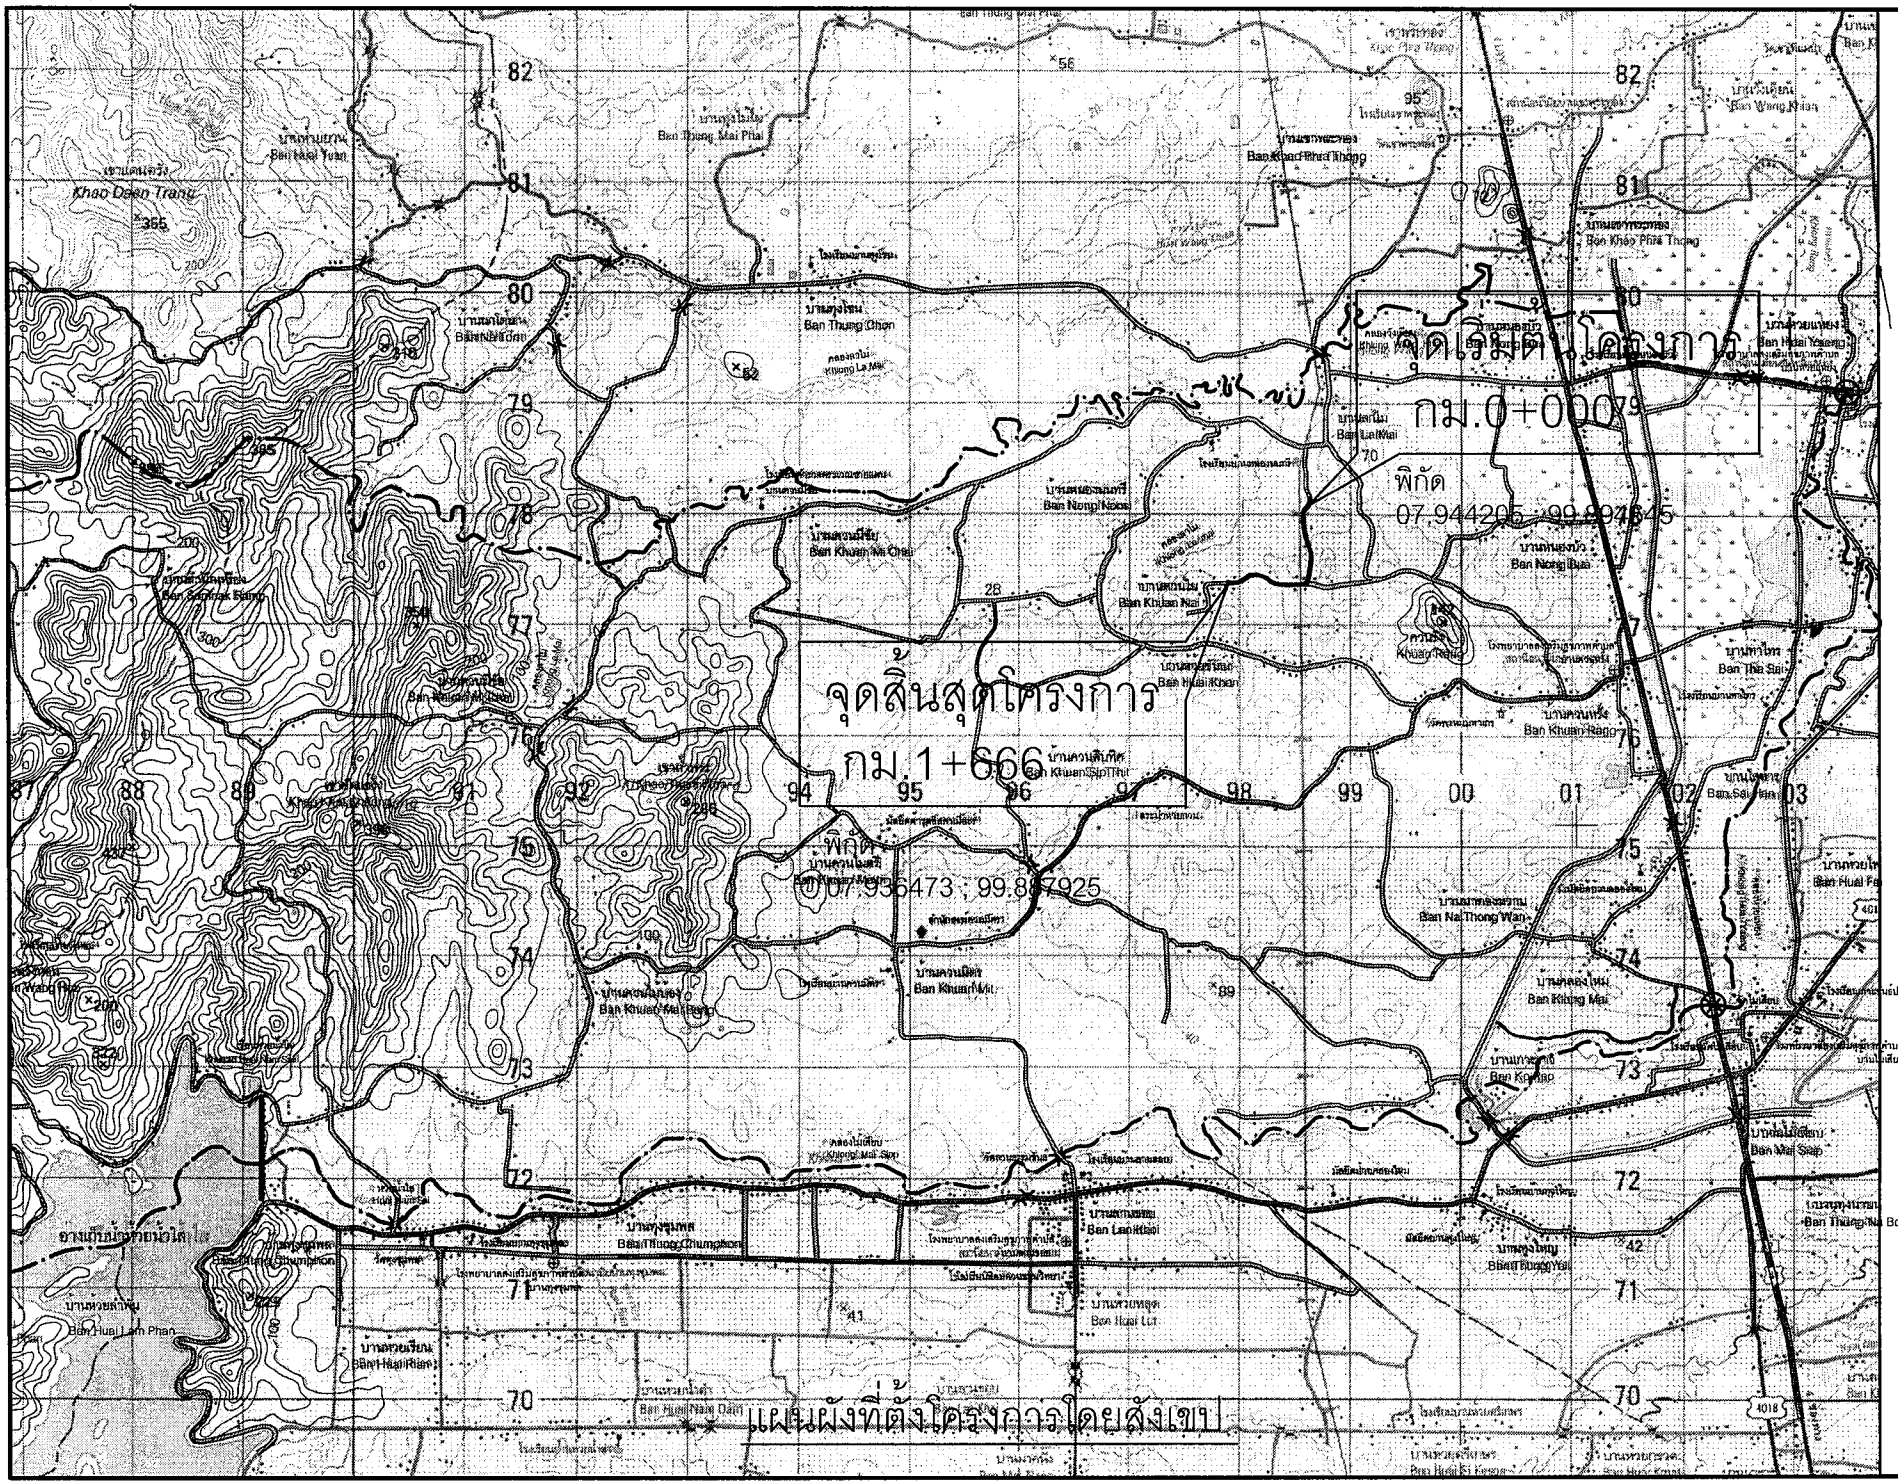

องค์การบริหารส่วนตำบลวังอ่าง
อำเภอชะอวด
จังหวัดนครศรีธรรมราช

โครงการ :

กอสรางถนนคอนกรีตเสริมเหล็ก รหัสทางหลวงท้องถิ่น นศ.ถ163-11 สายบ้านต้นเนียง - บ้านนายทัน หมู่ที่ 2 ต.วังอ่าง อ.ชะอวด จ.นครศรีธรรมราช

สำรวจ/เขียนแบบ :

(นายสุเมธ บุญสนิท)
นายช่างโยธาอาวุโส

ตรวจ:

(นายทรงเกียรติ เดชสม)
ผู้อำนวยการกองช่าง

วิศวกร:

เห็นชอบ :

(นายเกียรติศักดิ์ ธานีรัตน์)
รองปลัด อบต.ปฏิบัติราชการแทน ปลัด อบต

อนุมัติ

(นายรังสิต เอื้อบำรุงเกียรติ)
นายก อบต.วังอ่าง

แบบแสดง :

แผนที่ตั้งโครงการ


มาตราส่วน : Not To Scale

แบบเลขที่ : 18/2569

ว / ด / ป : ก.ย.2569

แผ่นที่	รวม
01	09

หมายเหตุ : มีความคลาดเคลื่อนเล็กน้อยได้ตามหลักวิชาการ

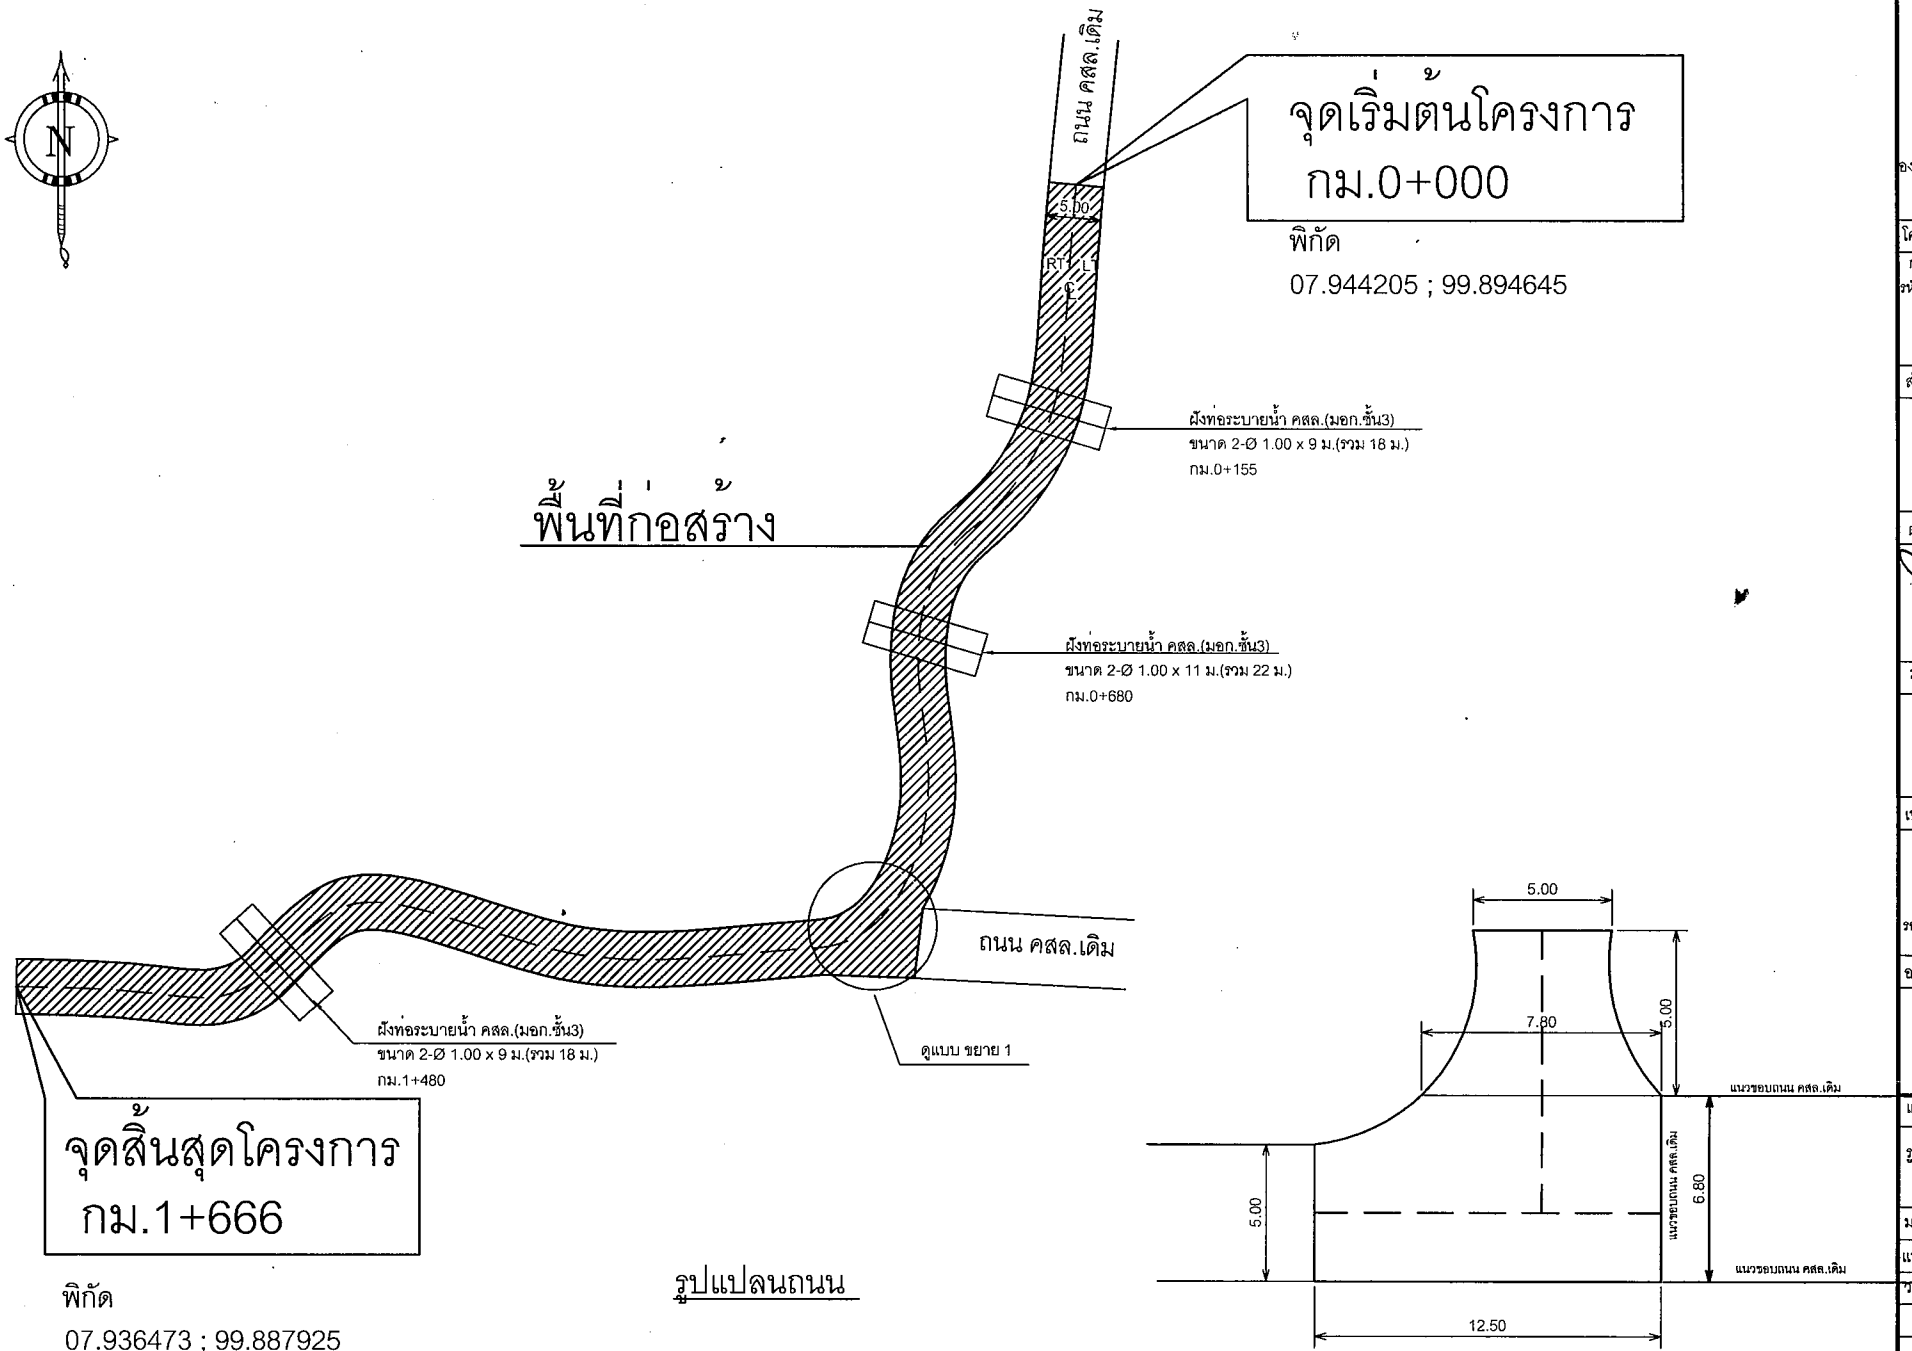

องค์การบริหารส่วนตำบลวังอ่าง
อำเภอชะอวด
จังหวัดนครศรีธรรมราช

โครงการ :

กอสร้างถนนคอนกรีตเสริมเหล็ก รหัสทางหลวงท้องถิ่น นศ.ถ163-11 สายบ้านต้นเนียง - บ้านนายพัน หมู่ที่ 2 ต.วังอ่าง อ.ชะอวด จ.นครศรีธรรมราช

สำรวจ/เขียนแบบ :

(นายสุเมธ บุญสนิท)
นายช่างโยธาอาวุโส

ตรวจ:

(นายทรงเกียรติ เดชสม)
ผู้อำนวยการกองช่าง

วิศวกร:

เห็นชอบ :

(นายเกียรติศักดิ์ ธานีรัตน์)
รองปลัด อบต.ปฏิบัติราชการแทน ปลัด อบต.

อนุมัติ :

(นายธนสิ เอื้อบำรุงเกียรติ)
นายก อบต.วังอ่าง

แบบแสดง :

รูปแปลนถนน

มาตราส่วน : Not To Scale

แบบเลขที่ : 18/2569

ว/ด/ป : ก.ย.2569

แผ่นที่	รวม
02	09

หมายเหตุ: มิติต่างๆหากจะเป็นเลขจริงและระดูงในช่วงพื้น

รายการประกอบแบบ

1.โครงการ : ก่อสร้างถนนคอนกรีตเสริมเหล็กรหัสทางหลวงท้องถิ่น นศ.ถ.163-11 สายบ้านต้นเนียง - บ้านนายทัน หมู่ที่ 2 ตำบลวังอ่าง อำเภอชะอวด จังหวัดนครศรีธรรมราช

2. รายละเอียดโครงการ

2.1.งานปรับเกลี่ยแต่งพื้นเดิม : ใช้เครื่องจักรกลขุดรื้อพื้นทางเดิมพร้อมบดทับ กว้าง 5.70 เมตร ระยะทาง 1,666 เมตร หรือพื้นที่ไม่น้อยกว่า 9,496.20 ตารางเมตร

2.2 งานผิวจราจร คสล.ขนาดกว้าง 5.00 เมตร ระยะทาง 1,666 เมตร หนา 0.15 เมตร หรือพื้นที่ไม่น้อยกว่า 8,398.50 ตารางเมตร ไหล่ทางหินคลุกกว้างข้างละ 0.20 เมตร

2.3 งานท่อระบายน้ำ คสล.(มอก.ชั้น3)

2.3.1 กม.0+156 ฝังท่อระบายน้ำ คสล.(มอก.ชั้น3) ขนาด Ø 1.00 x 1.00 เมตร จำนวน 2 แถวๆละ 9 ท่อน(รวม 18 ท่อน) จำนวน 1 จุด

2.3.2 กม.0+680 ฝังท่อระบายน้ำ คสล.(มอก.ชั้น3) ขนาด Ø 1.00 x 1.00 เมตร จำนวน 2 แถวๆละ 11 ท่อน (รวม 22 ท่อน) จำนวน 1 จุด

2.3.3 กม.1+480 ฝังท่อระบายน้ำ คสล.(มอก.ชั้น3) ขนาด Ø 1.00 x 1.00 เมตร จำนวน 2 แถวๆละ 9 ท่อน (รวม 18 ท่อน) จำนวน 1 จุด

-ตำแหน่งฝังท่อระบายน้ำอาจเปลี่ยนแปลงได้ตามความเหมาะสมสภาพพื้นที่ ทั้งนี้ปริมาณและขนาดท่อระบายน้ำต้องไม่น้อยกว่าตามแบบกำหนด

2.4 งานวัสดุดินถมพร้อมบดทับ

- ช่วงกม.0+100 - กม.0+200 ถมวัสดุดินถมปรับผิวจราจรจำนวน 228 ลูกบาศก์เมตรพร้อมบดทับ

- ช่วงกม.1+250 - กม.1+380 ถมวัสดุดินถมปรับผิวจราจรจำนวน 222 ลูกบาศก์เมตรพร้อมบดทับ

-ช่วงกม.1+435 - กม.1+530 ถมวัสดุดินถมปรับผิวจราจรจำนวน 163 ลูกบาศก์เมตรพร้อมบดทับ

หรือปริมตรดินถมรวมไม่น้อยกว่า 613 ลูกบาศก์เมตรพร้อมบดทับ

3.วัสดุก่อสร้าง

3.1 วัสดุส่วนผสมคอนกรีต

3.1.1 ปูนซีเมนต์

- ปูนซีเมนต์ใช้ผสมคอนกรีตโครงสร้าง ให้ใช้ปูนซีเมนต์ปอร์ตแลนด์ซีเมนต์ประเภท1 หรือ 3 ตาม มอก.15 เล่ม 1 เช่นตราช้าง ตราเพชร เป็นต้น

- ต้องเก็บไว้ในสถานที่แห้งมีหลังคาและผนังคลุมมิดชิด และต้องเก็บไว้สูงกว่าพื้นดินไม่น้อยกว่า 0.50 เมตร

- ห้ามใช้ปูนซีเมนต์ที่เสื่อมคุณภาพโดยความชื้นหรือแข็งเป็นก้อนแล้ว

องค์การบริหารส่วนตำบลวังอ่าง
อำเภอชะอวด
จังหวัดนครศรีธรรมราช

โครงการ :
ก่อสร้างถนนคอนกรีตเสริมเหล็ก รหัสทางหลวงท้องถิ่น นศ.ถ163-11 สายบ้านต้นเนียง - บ้านนายทัน หมู่ที่ 2 ต.วังอ่าง อ.ชะอวด จ.นครศรีธรรมราช

สำรวจ/เขียนแบบ :
(นายสุเมธ บุญสนิท)
นายช่างโยธาอาวุโส

ตรวจ:
(นายทรงเกียรติ เดชสม)
ผู้อำนวยการกองช่าง

วิศวกร:

เห็นชอบ :
(นายเกียรติศักดิ์ ธานีรัตน์)
รองปลัด อบต.ปฏิบัติราชการแทน ปลัด อบต.

อนุมัติ :
(นายธนพล เอื้อบำรุงเกียรติ)
นายก อบต.วังอ่าง

แบบแสดง :
รายการประกอบแบบ

มาตราส่วน : Not To Scale
แบบเลขที่ : 18/2569
ว / ด / ป : ก.ย.2569

แผ่นที่	รวม
03	09

หมายเหตุ : มิติต่างๆหน่วยเป็นมิลลิเมตรนอกจากจะระบุเป็นอย่างอื่น

รายการประกอบแบบ

3.1.2 ทราย

- ต้องเป็นทรายน้ำจืด หยาบ คมและแข็งแกร่ง

- ต้องสะอาดปราศจากวัตถุอื่นเจือปน เช่น ดิน เถ้าถ่านและผักหญ้า เป็นต้น

3.1.3 หินย่อยหรือกรวด

- ต้องเป็นหินย่อยหรือกรวดที่มีคุณภาพดี ลักษณะเป็นไปทางจตุรัส มีความแข็งแกร่ง เหนียว ไม่ผุ สะอาดและปราศจากวัตถุเจือปน

3.1.4 น้ำ

- น้ำที่ใช้ผสมคอนกรีตต้องเป็นน้ำสะอาด ปราศจากน้ำมัน กรด ด่าง เกลือ หรือสารอื่นเจือปน

3.2 คอนกรีตโครงสร้าง

-ก่อนเริ่มงานก่อสร้าง ผู้รับจ้างต้องเสนอผลการออกแบบส่วนผสม (Job Mix) คอนกรีตให้ผู้ว่าจ้างพิจารณาอนุมัติก่อนดำเนินการเทคอนกรีต โดยให้มีความแข็งแรงของคอนกรีตเมื่อทดสอบแท่งคอนกรีตมาตรฐาน 15 X 15 X 15 ซม. ต้องมีค่าแรงอัดประลัยต่ำสุดไม่น้อยกว่า 300 กก./ตร.ซม. ที่อายุ 28 วัน

3.2.2 อัตราส่วนของน้ำที่ใช้ผสมคอนกรีตต้องมีความเข้มข้นและเหลวพอดี เพื่อสะดวกในการเทคอนกรีตเข้าแบบ และมีความแข็งแรงตามที่กำหนด สามารถหาส่วนผสมได้โดยวิธีทดสอบการยุบตัวดังนี้

- วางแบบกรวยปากตัด(ขนาด เส้นผ่าศูนย์กลางตอนบน 4" ตอนล่าง 3" สูง 1 ฟุต มีหูสำหรับถือ 2 หู) บนผิวที่เรียบแล้วนำคอนกรีตที่ผสมไว้เทลงในแบบกรวยเป็นชั้นๆชั้นละ 4"กระทุ้งชั้นละ 25 ครั้ง ด้วยเหล็กกลม ขนาด Ø 5/8" ยาว 2 ฟุต ปลายมนคล้ายลูกปืน ปาดปากแบบกรวยให้เรียบร้อยยกแบบกรวยออกทันที แล้ววัดค่ายุบตัวของคอนกรีตกำหนดให้ใช้ 3-7 ซม.

3.2.3 แบบหล่อ

-ต้องเป็นแบบหล่อที่มั่นคง แข็งแรง สามารถรับน้ำหนักคอนกรีตเหลวและน้ำหนักบรรทุกอื่นๆได้

3.2.4 การหล่อแท่งคอนกรีตทดสอบ

-การเก็บตัวอย่างคอนกรีตที่จะทดสอบ ให้เก็บทุกวันเมื่อมีการเทคอนกรีตและอย่างน้อยต้องเก็บ 3 ก้อน เก็บทุกครั้งที่มีการเทคอนกรีตทุกๆ 50 ลบ.ม.และเศษของ 50 ลบ.ม. โดยการเก็บตัวอย่าคอนกรีตให้เขียนสัญลักษณ์ลำดับก้อน ส่วนยุบคอนกรีตและวันที่เก็บตัวอย่างคอนกรีตไว้ทุกก้อนและเก็บทุกครั้งที่มีการเปลี่ยนแปลงทรายหรือหินหรือกรวด

3.3 เหล็กเสริมคอนกรีต

3.3.1 คุณสมบัติเหล็กเสริม

- ให้ใช้เหล็กเสริมมาตรฐาน มอก.20-2543 และ มอก.24-2548

องค์การบริหารส่วนตำบลวังอ่าง
อำเภอชะอวด
จังหวัดนครศรีธรรมราช

โครงการ :
ก่อสร้างถนนคอนกรีตเสริมเหล็ก รหัสทางหลวงท้องถิ่น นศ.ถ163-11 สายบ้านต้นเนียง - บ้านนายทัน หมู่ที่ 2 ต.วังอ่าง อ.ชะอวด จ.นครศรีธรรมราช

สำรวจ/เขียนแบบ :
(นายสุเมธ บุญสนิท)
นายช่างโยธาอาวุโส

ตรวจ:
(นายทรงเกียรติ เดชสม)
ผู้อำนวยการกองช่าง

วิศวกร:

เห็นชอบ :
(นายเกียรติศักดิ์ ธานีรัตน์)
รองปลัด อบต.ปฏิบัติราชการแทน ปลัด อบต.

อนุมัติ
(นายสมพร เชื้อบำรุงเกียรติ)
นายก อบต.วังอ่าง

แบบแสดง :
รายการประกอบแบบ

มาตราส่วน : Not To Scale
แบบเลขที่ : 18/2569
ว / ด / ป : ก.ย.2569

แผ่นที่	รวม
04	09

หมายเหตุ : มิติต่างๆของแบบแต่ละชุดเป็นอย่างเดียวกัน

รายการประกอบแบบ

4. ป้ายโครงการ

- ติดตั้งป้ายโครงการ จำนวน 2ป้าย ผู้รับจ้างต้องดำเนินการติดตั้งภายใน 7 วัน นับแต่วันแจ้งเข้าดำเนินการก่อสร้าง โดยติดตั้งจุดเริ่มต้นโครงการจำนวน 1 ป้าย , จุดสิ้นสุดโครงการจำนวน 1 ป้าย

5.การส่งมอบงานจ้าง

5.1 ผู้รับจ้างต้องดำเนินการจัดหาเครื่องเจาะคอนกรีตเพื่อเจาะสุ่มตัวอย่างความหนาของคอนกรีตทุกๆ 100 เมตรต่อ 1 ช่องจราจร ขนาดประมาณ 2-3 นิ้ว ด้วยเครื่องเจาะระบบ Rotary หัวเจาะ (Dimond Core Bit) ตำแหน่งเจาะตามผู้ควบคุมงานผู้ว่าจ้างหรือคณะกรรมการตรวจการจ้างเห็นสมควร หากปรากฏว่าความหนาตัวอย่างคอนกรีตน้อยกว่าตามแบบกำหนด ผู้รับจ้างต้องดำเนินการรื้อคอนกรีตส่วนนั้นออกแล้วดำเนินการก่อสร้างใหม่ พร้อมทั้งนำเศษวัสดุก่อสร้างออกนอกพื้นที่ก่อสร้าง โดยผู้รับจ้างไม่สามารถเรียกร้องค่าใช้จ่ายจากผู้ว่าจ้างได้แต่อย่างใด

5.2 ผู้รับจ้างต้องจัดการเก็บเศษวัสดุก่อสร้างพร้อมฉีดน้ำล้างทำความสะอาดถนนให้เรียบร้อย พร้อมใช้งานให้สะดวกและปลอดภัย

6.มิติต่างๆ มิติต่างๆเป็นเมตร นอกจากระบุไว้เป็นอย่างอื่น

7.การดำเนินการตามรายละเอียดแบบแปลน อาจมีบางส่วนที่ต้องเพิ่มเติมตามนายช่างผู้ควบคุมงานเห็นสมควร ผู้รับจ้างยินดีที่จะดำเนินการก่อสร้างให้ได้ตามรายละเอียดแบบแปลนก่อสร้างนี้โดยไม่บิดเ บือนเป็นอย่างอื่น

องค์การบริหารส่วนตำบลวังอ่าง
อำเภอชะอวด
จังหวัดนครศรีธรรมราช

โครงการ :
ก่อสร้างถนนคอนกรีตเสริมเหล็ก รหัสทางหลวงท้องถิ่น นศ.ถ163-11 สายบ้านต้นเนียง - บ้านนายทัน หมู่ที่ 2 ต.วังอ่าง อ.ชะอวด จ.นครศรีธรรมราช

สำรวจ/เขียนแบบ :
(นายสุเมธ บุญสนิท)
นายช่างโยธาอาวุโส

ตรวจ:
(นายทรงเกียรติ เดชสม)
ผู้อำนวยการกองช่าง

วิศวกร:

เห็นชอบ :
(นายเกียรติศักดิ์ ธานีรัตน์)
รองปลัด อบต.ปฏิบัติราชการแทน ปลัด อบต.


อนุมัติ :
(นายธนพล เอื้อบำรุงเกียรติ)
นายก อบต.วังอ่าง

แบบแสดง :
รายการประกอบแบบ

มาตราส่วน : Not To Scale
แบบเลขที่ : 18/2569
ว / ด / ป : ก.ย.2569


แผ่นที่	รวม
05	09

หมายเหตุ : มิติต่างๆหน่วยเป็นเมตรนอกจากระบุเป็นอย่างอื่น

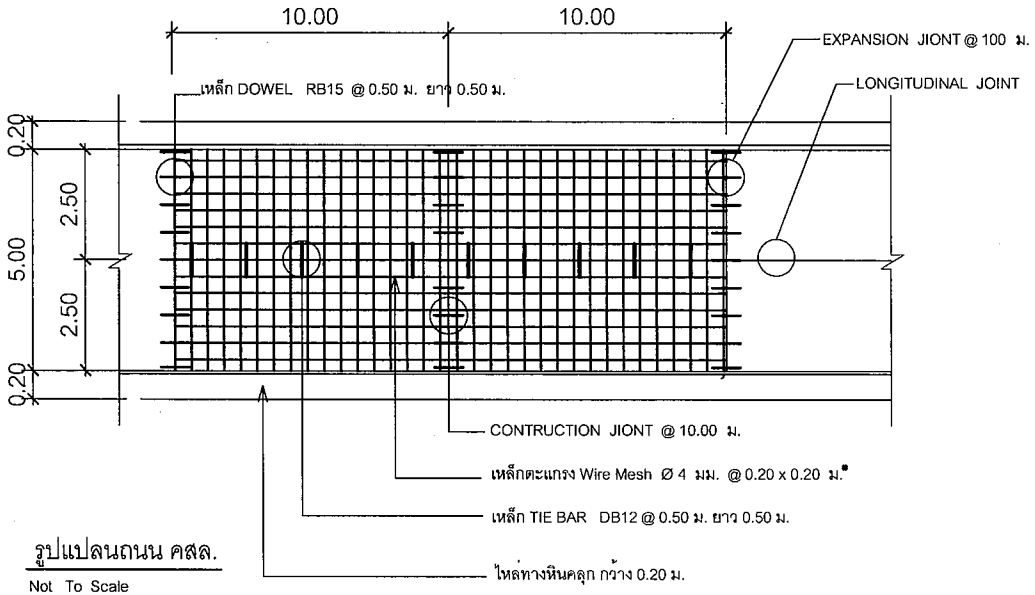


รูปแปลนถนน คสล.


Not To Scale

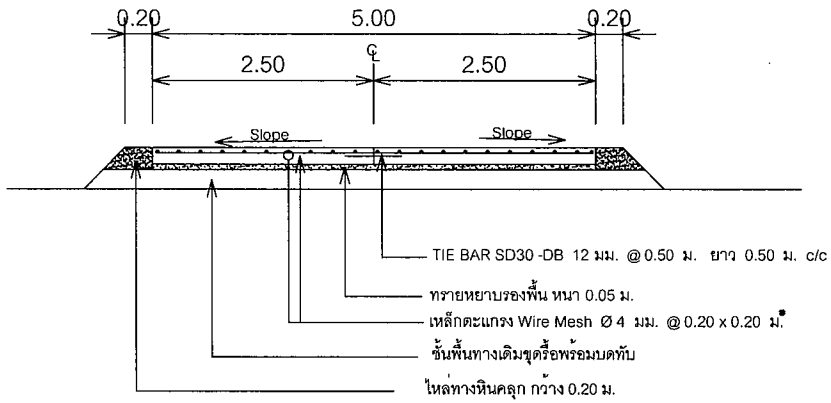


รูปตัดถนนมาตรฐาน คสล.

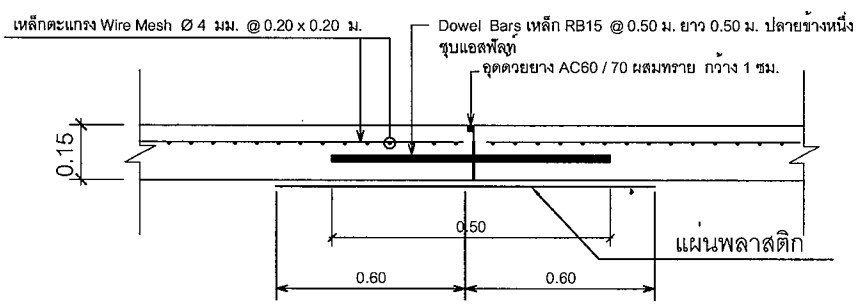

ขยายรอยต่อ CONSTRUCTION JOINT

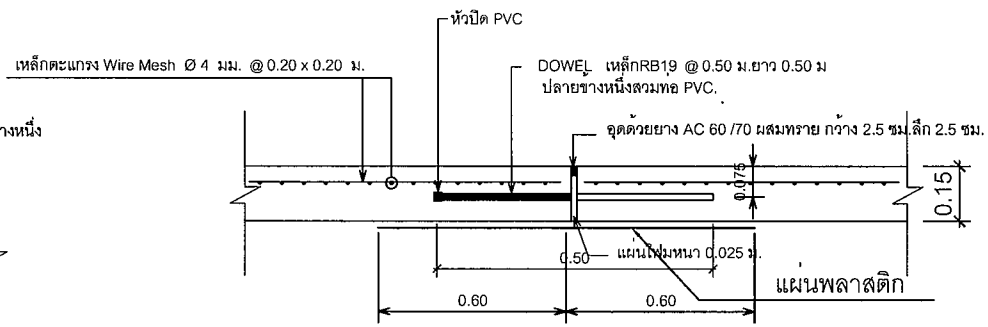

ขยายรอยต่อ EXPANSION JOINT

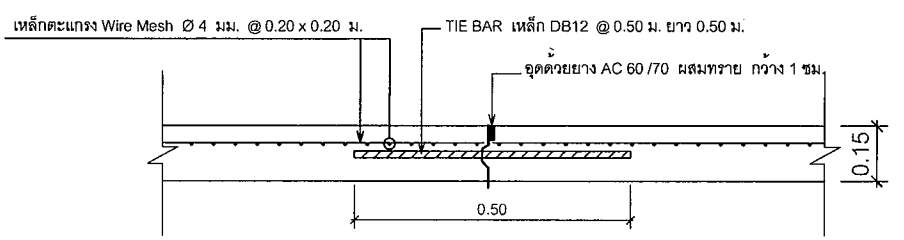

ขยายรอยต่อ LONGITUDINAL JOINT

องค์การบริหารส่วนตำบลวังอ่าง
อำเภอชะอวด
จังหวัดนครศรีธรรมราช

โครงการ :
กอสร้างถนนคอนกรีตเสริมเหล็ก รหัสทางหลวงท้องถิ่น นศ.ถ163-11 สายบ้านต้นเนียง - บ้านนายทัน หมู่ที่ 2 ต.วังอ่าง อ.ชะอวด จ.นครศรีธรรมราช

สำรวจ/เขียนแบบ :
(นายสุเมธ บุญสนิท)
นายช่างโยธาอาวุโส

ตรวจ:
(นายทรงเกียรติ เดชสม)
ผู้อำนวยการกองช่าง

วิศวกร:

เห็นชอบ :
(นายเกียรติศักดิ์ ธานีรัตน์)
รองปลัด อบต.ปฏิบัติราชการแทน ปลัด อบต.


อนุมัติ :
(นายอนันต์ เอื้อบำรุงเกียรติ)
นายก อบต.วังอ่าง

แบบแสดง :
รูปแปลนถนน คสล.
รูปตัดถนนมาตรฐาน คสล.
ขยายรอยต่อ

มาตราส่วน : Not To Scale
แบบเลขที่ : 18/2569
ว / ด / ป : ก.ย.2569

แผ่นที่	รวม
06	09

หมายเหตุ : มิติต่างๆหน่วยเป็นเมตรนอกจากจะระบุเป็นอย่างอื่น

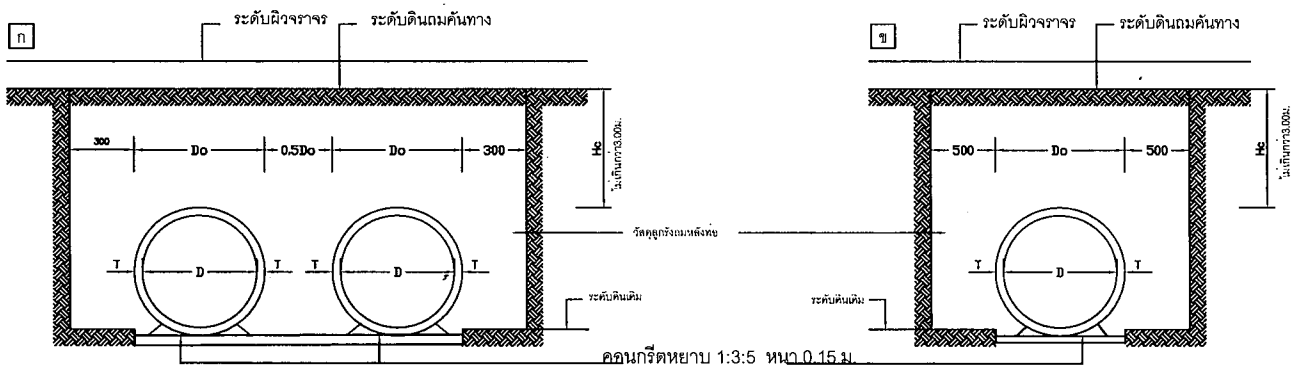

กรณีตั้งแต่สองแถวขึ้นไป


กรณีแถวเดียว

แสดงการวางท่อคอนกรีตเสริมเหล็กแบบ ORDINARY

Hc = ความสูงของดินหลังท่อไม่เกิน 3.00 ม.

Do. = ขนาดเส้นผ่าศูนย์กลางภายนอกท่อ

D = ขนาดเส้นผ่าศูนย์กลางภายในท่อ(หรือขนาดระบุ)

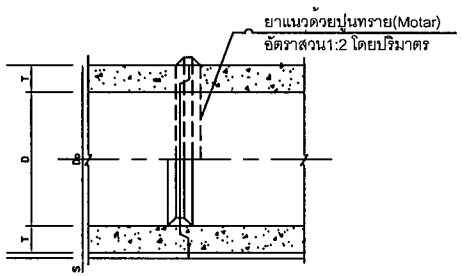

-กรณีท่อระบายน้ำขนาด Ø 0.80 ม.ขึ้นไป ต้องยาแนวภายในวงท่อด้วย

รูปตัดแสดงการยาแนวท่อ

ตารางที่1 แสดงขนาดเส้นผ่านศูนย์กลางภายในของท่อ

ขนาดระบุ มม.	เส้นผ่าศูนย์กลางภายใน (D) มม.	ความหนา (T) มม.	มิติต่างๆของปากท่อ มม.			
			t	a	b	c
600	600	75	40	28	15	32
800	800	95	45	38	15	42
1000	1000	110	45	43	20	47
1200	1200	125	50	48	25	52
1500	1500	150	60	57	30	63

องค์การบริหารส่วนตำบลวังอ่าง
อำเภอชะอวด
จังหวัดนครศรีธรรมราช

โครงการ :
กอสร้างถนนคอนกรีตเสริมเหล็ก
รหัสทางหลวงท้องถิ่น นศ.ถ163-11
สายบ้านต้นเนียง - บ้านนายทัน
หมู่ที่ 2 ต.วังอ่าง
อ.ชะอวด จ.นครศรีธรรมราช

สำรวจ/เขียนแบบ :
(นายสุเมธ บุญสนิท)
นายช่างโยธาอาวุโส

ตรวจ:
(นายทรงเกียรติ เดชสม)
ผู้อำนวยการกองช่าง

วิศวกร:

เห็นชอบ :
(นายเกียรติศักดิ์ ธานีรัตน์)
รองปลัด อบต.ปฏิบัติราชการแทน
ปลัด อบต.


อนุมัติ
(นายอนุวัฒ เอื้อบำรุงเกียรติ)
นายก อบต.วังอ่าง

แบบแสดง :
-แบบแสดงการวางท่อ คสล.

มาตราส่วน : Not To Scale
แบบเลขที่ : 18/2569
ว / ด / ป : ก.ย.2569

แผ่นที่	รวม
07	09

หมายเหตุ : มิติต่างๆหากระบุเป็นมม.ตรงนี้ตรงอื่นให้เป็นมม.ด้วย

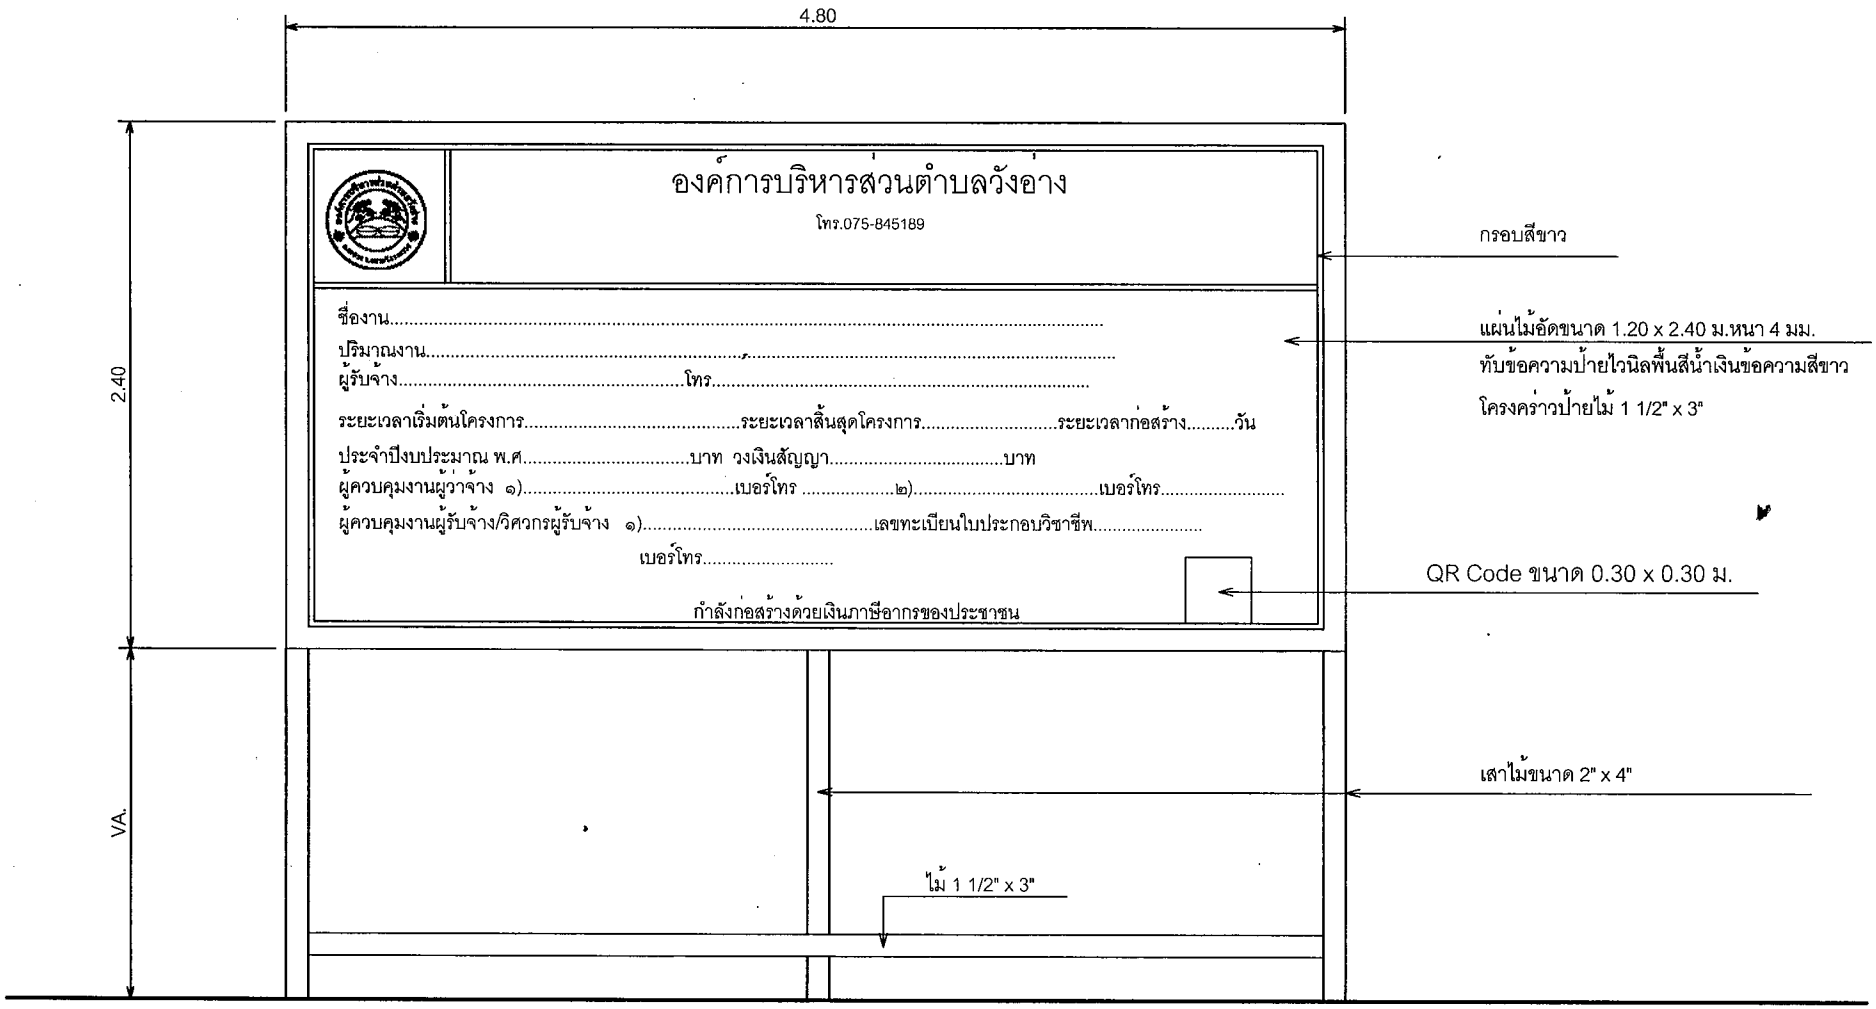

ขยายป้ายโครงการ

มาตราส่วน 1 : 25

องค์การบริหารส่วนตำบลวังอ่าง
อำเภอชะอวด
จังหวัดนครศรีธรรมราช

โครงการ :

กอสร้างถนนคอนกรีตเสริมเหล็ก
รหัสทางหลวงท้องถิ่น นศ.ถ163-11
สายบ้านต้นเนียง - บ้านนายทัน
หมู่ที่ 2 ต.วังอ่าง
อ.ชะอวด จ.นครศรีธรรมราช

สำรวจ/เขียนแบบ :

(นายสุเมธ บุญสนิท)
นายช่างโยธาอาวุโส

ตรวจ:

(นายทรงเกียรติ เดชสม)
ผู้อำนวยการกองช่าง

วิศวกร:

เห็นชอบ :

(นายเกียรติศักดิ์ ธานีรัตน์)
รองปลัด อบต.ปฏิบัติราชการแทน
ปลัด อบต.

อนุมัติ :

(นายธนัช เอื้อบำรุงเกียรติ)
นายก อบต.วังอ่าง

แบบแสดง :

ป้ายประชาสัมพันธ์


มาตราส่วน : Not To Scale

แบบเลขที่ : 18/2569

ว / ด / ป : ก.ย.2569

แผ่นที่	รวม
08	09

หมายเหตุ : มิติต่างๆกำหนดเป็นเมตรเว้นแต่จะระบุเป็นอย่างอื่น

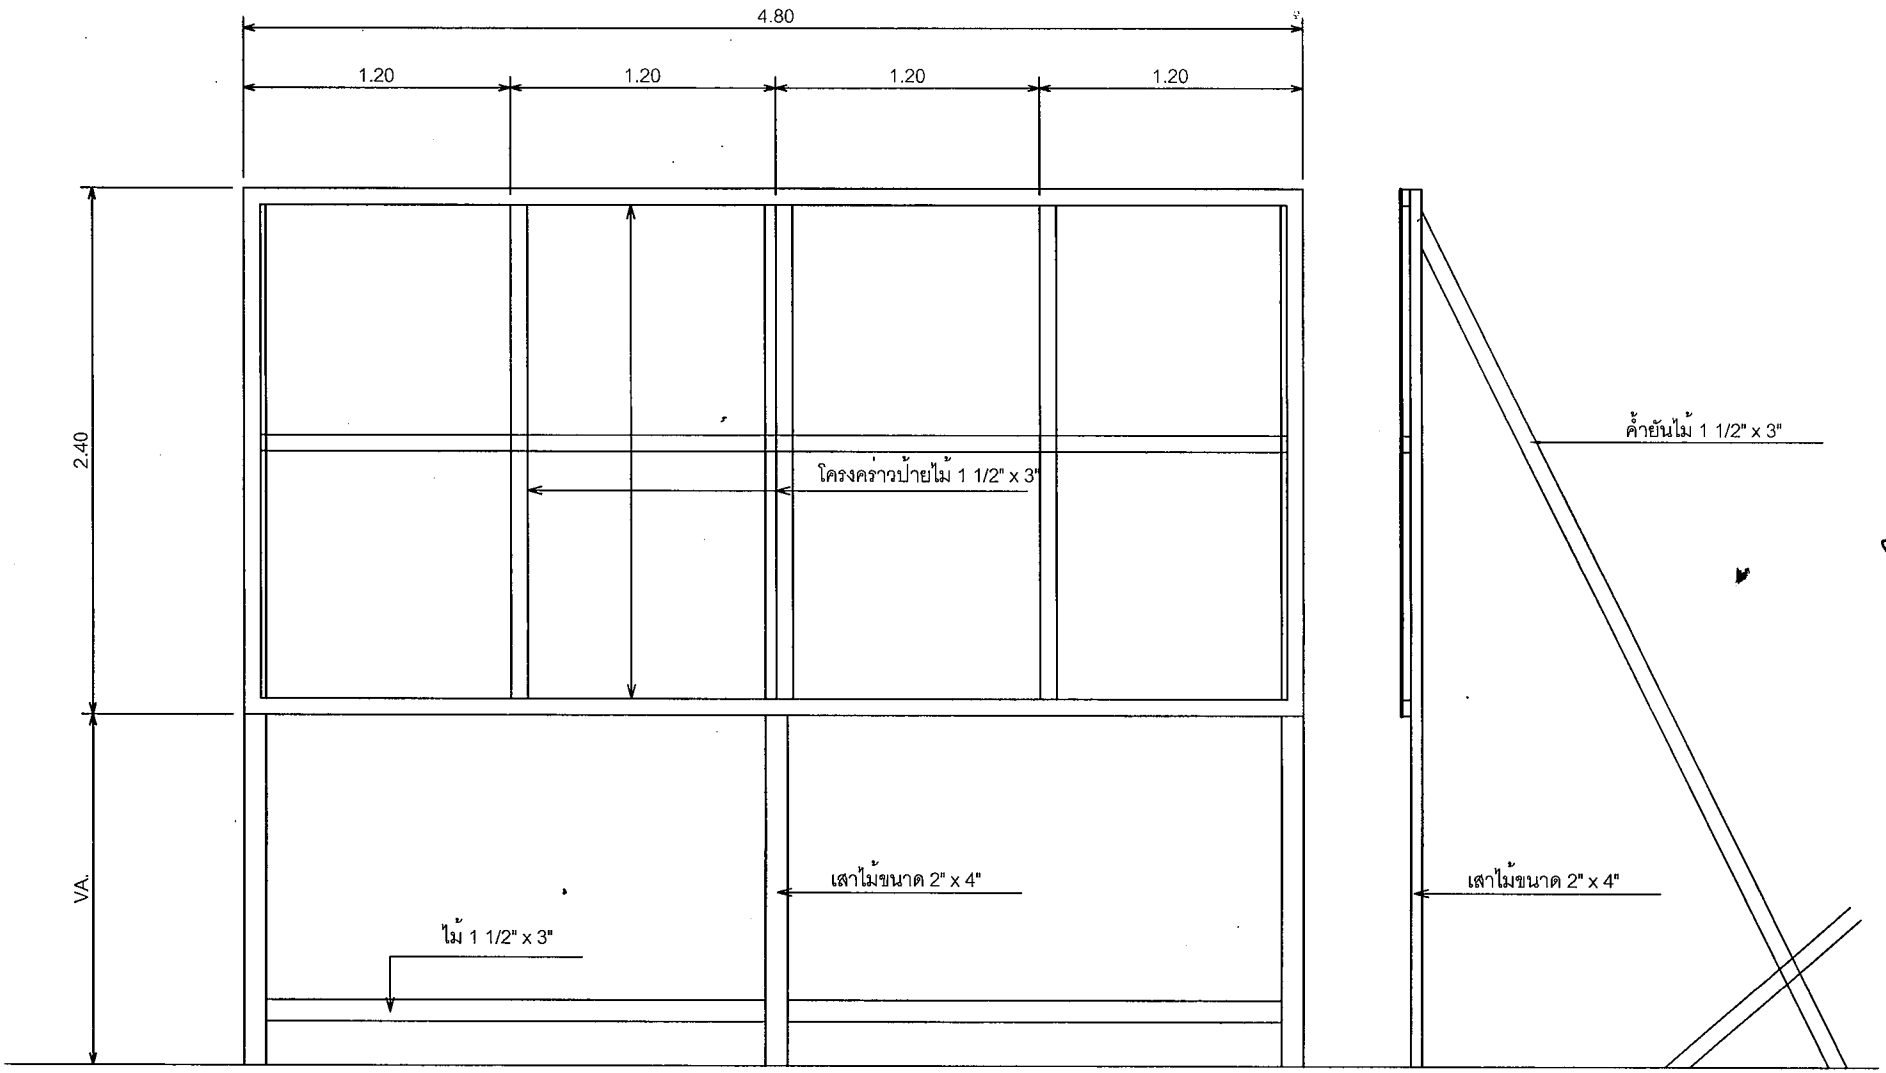

ขยายโครงคร่าวป้ายโครงการ

มาตราส่วน 1 : 25

องค์การบริหารส่วนตำบลวังอ่าง
อำเภอชะอวด
จังหวัดนครศรีธรรมราช

โครงการ :
ก่อสร้างถนนคอนกรีตเสริมเหล็ก
รหัสทางหลวงท้องถิ่น นศ.ถ163-11
สายบ้านต้นเนียง - บ้านนายทัน
หมู่ที่ 2 ต.วังอ่าง
อ.ชะอวด จ.นครศรีธรรมราช

สำรวจ/เขียนแบบ :
(นายสุมธ บุญสนิท)
นายช่างโยธาอาวุโส

ตรวจ:
(นายทรงเกียรติ เดชสม)
ผู้อำนวยการกองช่าง

วิศวกร:

เห็นชอบ :
(นายเกียรติศักดิ์ ธานีรัตน์)
รองปลัด อบต.ปฏิบัติราชการแทน
ปลัด อบต.

อนุมัติ :
(นายธนพล เรืองบำรุงเกียรติ)
นายก อบต.วังอ่าง

แบบแสดง :
ขยายโครงคร่าวป้ายโครงการ

มาตราส่วน : Not To Scale
แบบเลขที่ : 18/2569
ว / ด / ป : ก.ย.2569

แผ่นที่	รวม
09	09

หมายเหตุ : มิติต่างๆหน่วยเป็นมิลลิเมตรนับเฉพาะบุอันตกต่างขึ้น