




โครงการ

ก่อสร้างถนนเชื่อมโยงการเกษตรเพื่อพัฒนาการค้า การลงทุน และขนส่งสินค้าทางการเกษตร
หมู่ที่ 7 ตำบลวังอ่าง อำเภอชะอวด จังหวัดนครศรีธรรมราช

สถานที่ก่อสร้าง : ถนนสายบ้านเกาะราว - ควนไม้ตรี หมู่ที่ 7 ต.วังอ่าง อ.ชะอวด จ.นครศรีธรรมราช

ผิวจราจรกว้าง 6.00 เมตร ระยะทาง 2,100 เมตร หนา 0.15 เมตร ไหล่ทางหินคลุกกว้างข้างละ 0.25 เมตร

กองช่าง องค์การบริหารส่วนตำบลวังอ่าง

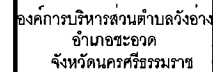

ก่อสร้างถนนเชื่อมโยงการเกษตร
เพื่อพัฒนาการค้า การลงทุน
และขนส่งสินค้าทางการเกษตร
หมู่ที่ 7 ต.วังอ่าง
อ.ชะอวด จ.นครศรีธรรมราช

(นายสุเมธ บุญสนิท)
นายช่างโยธาอาวุโส


 (นายทรงเกียรติ เดชสม)
 ผู้อำนวยการกองฯ

(นายเกียรติศักดิ์ ธานีรัตน
รองปลัด อบต.ปฏิบัติราชการ
ปลัด อบต.

อนมัตติ :

(นายชวนชม พรหมเล็ก)
รองนายก อบต.วังอ่าง

แผนผังที่ตั้งโครงการโดยสังเขป


มาตราส่วน: Not To Scale

แบบเลขที่ : 25/2568

ว/ด/ป: ก.ย.2568


แผ่นที่	รวม
01	09

หมายเหตุ: มีทิศทางแนวโน้มเป็นลบจากวันเสาร์และวันอาทิตย์

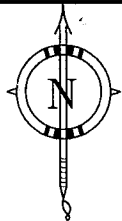

พิกัด 47N
07.90678 N , 99.88491E

จุดสิ้นสุดโครงการ
กม.2+100

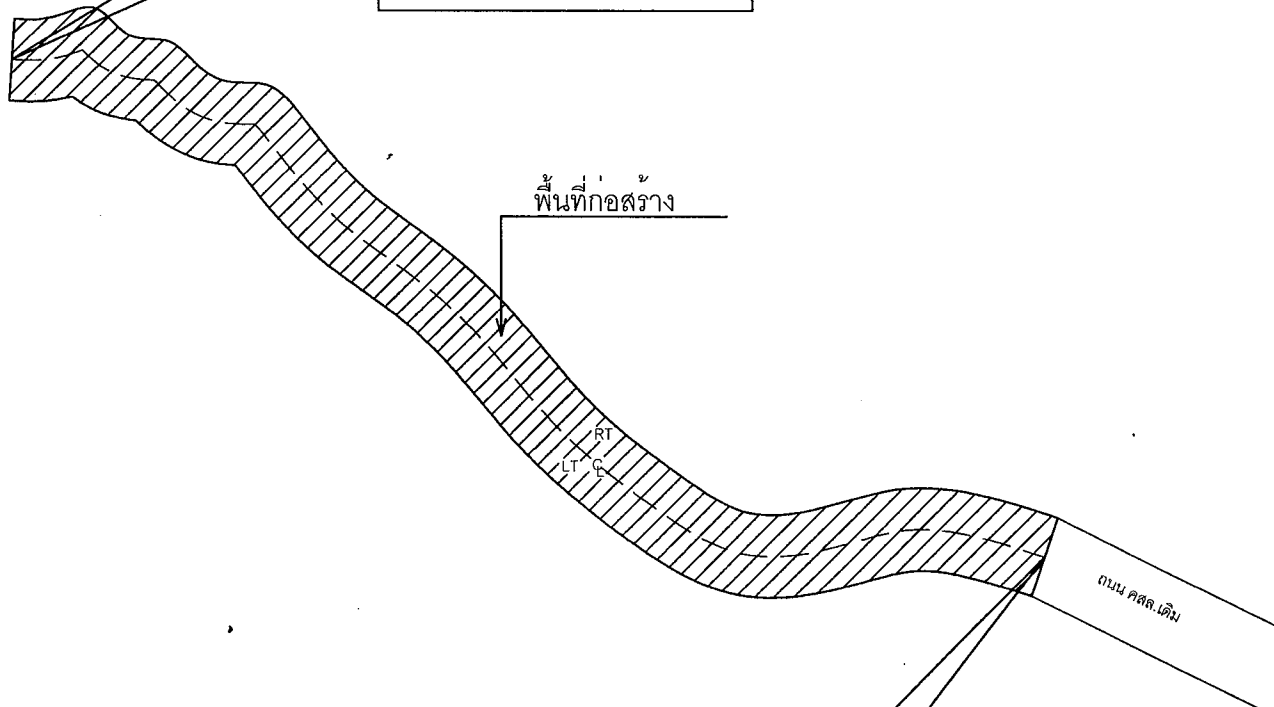

จุดเริ่มต้นโครงการ
กม.0+000

พิกัด 47N
07.89870 N , 99.90196E

รูปแบบถนน

ก่อสร้างถนน คลส.ผิวจราจรกว้าง 6 เมตร หนา 0.15 เมตร
ระยะทาง 2,100 เมตร หรือพื้นที่ไม่น้อยกว่า 12,600 ตารางเมตร
ไหล่ทางหินคลุกกว้างข้างละ 0.25 เมตร



องค์การบริหารส่วนตำบลวังอ่าง
อำเภอชะอวด
จังหวัดนครศรีธรรมราช

โครงการ :

ก่อสร้างถนนเชื่อมโยงการเกษตร
เพื่อพัฒนาการค้า การลงทุน
และขนส่งสินค้าทางการเกษตร
หมู่ที่ 7 ต.วังอ่าง
อ.ชะอวด จ.นครศรีธรรมราช

สำรวจ/เขียนแบบ :

คุณ

(นายสมเธร์ บุญสนิท)
นายช่างโยธาอาวุโส

ตรวจ :

(นายทรงเกียรติ เดชสม)
ผู้อำนวยการกองช่าง

เห็นชอบ :

(นายเกียรติศักดิ์ อานันต์)
รองปลัด อบต.ปฏิบัติราชการแทน
ปลัด อบต.

วิศวกร :

(.....)

อนุมัติ :

(นายชวนชม พรหมเล็ก)
รองนายก อบต.วังอ่าง

แบบแสดง :

รูปแบบถนน

มาตราส่วน : Not To Scale

แบบเลขที่ : 25/2568

ว/ด/ป : ก.ย.2568

แผ่นที่

02

รวม

09

หมายเหตุ : มีคำพิพากษาในแผนที่แนบท้ายโครงการ

รายการประกอบแบบ

1.โครงการ : ก่อสร้างถนนเชื่อมโยงการเกษตรเพื่อพัฒนาการค้า การลงทุน และขนส่งสินค้าทางการเกษตร หมู่ที่ 7 ตำบลวังอ่าง อำเภอชะอวด จังหวัดนครศรีธรรมราช

2.สถานที่ก่อสร้าง : ถนนสายบ้านเกาะราว - ควนไทร หมู่ที่ 7 ตำบลวังอ่าง อำเภอชะอวด จังหวัดนครศรีธรรมราช

3. รายละเอียดโครงการ

3.1.งานปรับเกลี่ยแต่งพื้นเดิม : ใช้เครื่องจักรกลขุดหรือพื้นที่ทางเดิมพร้อมบดทับ กว้าง 6.80 เมตร ระยะทาง 2,100 เมตร หรือพื้นที่ไม่น้อยกว่า 14,280 ตารางเมตร

3.2 งานผิวจราจร คสล.ขนาดกว้าง 6.00 เมตร ระยะทาง 2,100 เมตร หนา 0.15 เมตร หรือพื้นที่ไม่น้อยกว่า 12,600 ตารางเมตร ไหล่ทางหินคลุกกว้างข้างละ 0.25 เมตร

งานผิวจราจรคอนกรีตเป็นไปตามมาตรฐาน มท.210-2550 , มท.(ท)102-2550 , มท.(ท)103.1-2550 , มท.(ท)105.1-2550

4.วัสดุก่อสร้าง

4.1 วัสดุส่วนผสมคอนกรีต

4.1.1 ปูนซีเมนต์

- ปูนซีเมนต์ใช้ผสมคอนกรีตโครงสร้าง ให้ใช้ปูนซีเมนต์ปอร์ตแลนด์ซีเมนต์ประเภท 1 หรือ 3 ตาม มอก.15 เล่ม 1 เช่นตราช้าง ตราเพชร เป็นต้น
- ต้องเก็บไว้ในสถานที่แห้งมีหลังคาและผนังคลุมมิดชิด และต้องเก็บไว้สูงกว่าพื้นดินไม่น้อยกว่า 0.50 เมตร
- ห้ามใช้ปูนซีเมนต์ที่เสื่อมคุณภาพโดยความชื้นหรือแข็งเป็นก้อนแล้ว

4.1.2 ทราย

- ต้องเป็นทรายน้ำจืด หยาบ คมและแข็งแรง
- ต้องสะอาดปราศจากวัตถุอื่นเจือปน เช่น ดิน เถ้าถ่านและผักหญ้า เป็นต้น

4.1.3 หินย่อยหรือกรวด

- ต้องเป็นหินย่อยหรือกรวดที่มีคุณภาพดี ลักษณะเป็นไปทางจตุรัส มีความแข็งแรง เหนียว ไม่ผุ สะอาดและปราศจากวัตถุเจือปน

4.1.4 น้ำ

- น้ำที่ใช้ผสมคอนกรีตต้องเป็นน้ำสะอาด ปราศจากน้ำมัน กรด ด่าง เกลือ หรือสารอื่นเจือปน



องค์การบริหารส่วนตำบลวังอ่าง
อำเภอชะอวด
จังหวัดนครศรีธรรมราช

โครงการ :

ก่อสร้างถนนเชื่อมโยงการเกษตร
เพื่อพัฒนาการค้า การลงทุน
และขนส่งสินค้าทางการเกษตร
หมู่ที่ 7 ต.วังอ่าง
อ.ชะอวด จ.นครศรีธรรมราช

สำรวจ/เขียนแบบ :

พิมพ์

(นายสมเดช บุญสนิท)
นายช่างโยธาอาวุโส

ตรวจ :

อ.อ.อ.อ.อ.
(นายทรงเกียรติ เดชคุ้ม)
ผู้อำนวยการกองช่าง

เห็นชอบ :

อ.อ.อ.อ.
(นายเกียรติศักดิ์ ธานีรัตน)
รองปลัด อบต.ปฏิบัติราชการแทน
ปลัด อบต.

วิศวกร :

(.....)

อนุมัติ :

อ.อ.อ.อ.
(นายชวนชม พรหมเล็ก)
รองนายก อบต.วังอ่าง

แบบแสดง :

รายการประกอบแบบ

มาตราส่วน : Not To Scale

แบบเลขที่ : 25/2568

ว / ด / ป : ก.ย.2568

แผ่นที่	รวม
03	09

หมายเหตุ : มีคำนำหน้าชื่อและตำแหน่งตามใบสำคัญ

รายการประกอบแบบ

4.2 คอนกรีตโครงสร้าง

4.2.1 ส่วนผสมคอนกรีต ประกอบด้วย ปูนซีเมนต์ หินทราย หินหรือกรวด น้ำ นอกจากจะกำหนดไว้เป็นอย่างอื่นเฉพาะงานก่อสร้างแล้วให้ใช้ส่วนผสมดังนี้

ปูนซีเมนต์	320 กก.
ทราย	0.596 ลบ.ม.
หินย่อยหรือกรวด	0.764 ลบ.ม.
น้ำ	180 ลิตร

- กรณีใช้คอนกรีตผสมเสร็จหรือมีการทดสอบคุณสมบัติของส่วนผสม ให้ผู้รับจ้างจัดทำรายการส่งเรื่องให้ผู้ว่าจ้างพิจารณาอนุมัติก่อนดำเนินการเทคอนกรีต โดยให้มีความแข็งแรงของคอนกรีตเมื่อทดสอบแท่งคอนกรีตมาตรฐาน 15 X 15 X 15 ซม. ต้องมีค่าแรงอัดประลัยต่ำสุดไม่น้อยกว่า 240 กก./ตร.ซม. ที่อายุ 28 วัน หากกรณีที่แท่งคอนกรีตอายุไม่ครบ 28 วัน กำลังอัดแท่งคอนกรีตต้องไม่น้อยกว่าดังนี้

- กำลังอัดแท่งคอนกรีตที่ 7 วัน ต้องไม่น้อยกว่า 70 % ของที่อายุ 28 วัน	= 168 กก./ตร.ซม.
- กำลังอัดแท่งคอนกรีตที่ 14 วัน ต้องไม่น้อยกว่า 80 % ของที่อายุ 28 วัน	= 192 กก./ตร.ซม.
- กำลังอัดแท่งคอนกรีตที่ 21 วัน ต้องไม่น้อยกว่า 85 % ของที่อายุ 28 วัน	= 204 กก./ตร.ซม.

4.2.2 อัตราส่วนของน้ำที่ใช้ผสมคอนกรีตต้องมีความเข้มข้นและเหลวพอดี เพื่อสะดวกในการเทคอนกรีตเข้าแบบ และมีความแข็งแรงตามที่กำหนด สามารถหาส่วนผสมได้โดยวิธีทดสอบการยุบตัวดังนี้

- วางแบบกรวยปากตัด (ขนาด เส้นผ่าศูนย์กลางตอนบน 4" ตอนล่าง 3" สูง 1 ฟุต มีหูสำหรับถือ 2 หู) บนผิวที่เรียบแล้วนำคอนกรีตที่ผสมไว้เทลงในแบบกรวยเป็นชั้นๆ ชั้นละ 4" กระทุ้งชั้นละ 25 ครั้ง ด้วยเหล็กกลม ขนาด $\varnothing$ 5/8" ยาว 2 ฟุต ปลายมนคล้ายลูกปิ่น ปาดปากแบบกรวยให้เรียบร้อยยกแบบกรวยออกทันที แล้ววัดค่ายุบตัวของคอนกรีตกำหนดให้ใช้ 5-7 ซม.

4.2.3 แบบหล่อ

- ต้องเป็นแบบหล่อที่มั่นคง แข็งแรง สามารถรับน้ำหนักคอนกรีตเหลวและน้ำหนักบรรทุกอื่นๆ ได้

4.2.4 การหล่อแท่งคอนกรีตทดสอบ

- การเก็บตัวอย่างคอนกรีตที่จะทดสอบ ให้เก็บทุกวันเมื่อมีการเทคอนกรีตและอย่างน้อยต้องเก็บ 3 ก่อน เก็บทุกครั้งที่มีการเทคอนกรีตทุกๆ 50 ลบ.ม. และเศษของ 50 ลบ.ม.

โดยการเก็บตัวอย่างคอนกรีตให้เขียนสัญลักษณ์ลำดับก่อน ส่วนยุบคอนกรีตและวันที่เก็บตัวอย่างคอนกรีตไว้ทุกก่อนและเก็บทุกครั้งที่มีการเปลี่ยนแปลงทรายหรือหินหรือกรวด



องค์การบริหารส่วนตำบลวังอ่าง
อำเภอชะอวด
จังหวัดนครศรีธรรมราช

โครงการ :

ก่อสร้างถนนเชื่อมโยงการเกษตร
เพื่อพัฒนาการค้า การลงทุน
และขนส่งสินค้าทางการเกษตร
หมู่ที่ 7 ต.วังอ่าง
อ.ชะอวด จ.นครศรีธรรมราช

สำรวจ/เขียนแบบ :

(Signature)

(นายสมธ บุญสนิท)
นายช่างโยธาอาวุโส

ตรวจ :

(Signature)
(นายทรงเกียรติ เดชสง)
ผู้อำนวยการกองช่าง

เห็นชอบ :

(Signature)
(นายเกียรติศักดิ์ อานันต์น)
รองปลัด อบต.ปฏิบัติราชการแทน
ปลัด อบต.

วิศวกร :

(.....)

อนุมัติ :

(Signature)
(นายชวนชม พรหมเล็ก)
รองนายก อบต.วังอ่าง

แบบแสดง :

รายการประกอบแบบ

มาตราส่วน : Not To Scale

แบบเลขที่ : 25/2568

ว / ค / ป : ก.ย.2568

แผ่นที่	รวม
04	09

หมายเหตุ : มีคำจำกัดความและเงื่อนไขประกอบแบบ

รายการประกอบแบบ

4.3 เหล็กเสริมคอนกรีต

4.3.1 คุณสมบัติเหล็กเสริม

- ให้ใช้เหล็กเสริมมาตรฐาน มอก.20-2543 และ มอก.24-2548

5. ป้ายโครงการ

- ติดตั้งป้ายประชาสัมพันธ์โครงการ จำนวน 2ป้าย ติดตั้ง ณ จุดเริ่มต้นโครงการจำนวน 1 ป้ายและจุดสิ้นสุดโครงการจำนวน 1 ป้าย

ผู้รับจ้างต้องดำเนินการติดตั้งภายใน 7 วัน นับแต่วันแจ้งเข้าดำเนินการก่อสร้าง

- ติดตั้งป้ายมาตรฐานโครงการ ขององค์การบริหารส่วนตำบลวังอ่าง กำหนด จำนวน 1 ป้าย

6. การส่งมอบงานจ้าง

6.1 ผู้รับจ้างต้องดำเนินการจัดหาเครื่องเจาะคอนกรีตเพื่อเจาะลึมหาดอย่างความหนาของคอนกรีต ขนาดประมาณ 2-3 นิ้ว ด้วยเครื่องเจาะระบบ Rotary หัวเจาะ (Dimond Core Bit) ตำแหน่งเจาะตามผู้ควบคุมงานผู้ว่าจ้างหรือคณะกรรมการตรวจการจ้างเห็นสมควร หากปรากฏว่าความหนาด้อยกว่าตามแบบกำหนด ผู้รับจ้างต้องดำเนินการรื้อคอนกรีตส่วนนั้นออกแล้วดำเนินการก่อสร้างใหม่ พร้อมทั้งนำเศษวัสดุก่อสร้างออกนอกพื้นที่ก่อสร้าง โดยผู้รับจ้างไม่สามารถเรียกร้องค่าใช้จ่ายจากผู้ว่าจ้างได้แต่อย่างใด

6.2 ผู้รับจ้างต้องจัดการเก็บเศษวัสดุก่อสร้างพร้อมฉีดน้ำล้างทำความสะอาดถนนให้เรียบร้อย พร้อมใช้งานให้สะดวกและปลอดภัย

7. มิติต่างๆ มิติต่างๆเป็นเมตร นอกจากระบุไว้เป็นอย่างอื่น

8. การดำเนินการตามรายละเอียดแบบแปลน อาจมีบางส่วนที่ต้องเพิ่มเติมตามนายช่างผู้ควบคุมงานเห็นสมควร ผู้รับจ้างยินดีที่จะดำเนินการก่อสร้างให้ได้ตามรายละเอียดแบบแปลนก่อสร้างนี้โดยไม่บิด เบือนเป็นอย่างอื่น



องค์การบริหารส่วนตำบลวังอ่าง
อำเภอชะอวด
จังหวัดนครศรีธรรมราช

โครงการ :

ก่อสร้างถนนเชื่อมโยงการเกษตร
เพื่อพัฒนาการค้า การลงทุน
และขนส่งสินค้าทางการเกษตร
หมู่ที่ 7 ต.วังอ่าง
อ.ชะอวด จ.นครศรีธรรมราช

สำรวจ/เขียนแบบ :

(Signature)

(นายสมเธร์ บุญสนิท)
นายช่างโยธาอาวุโส

ตรวจ :

(Signature)
(นายทรงเกียรติ เดชสม)
ผู้อำนวยการกองช่าง

เห็นชอบ :

(Signature)
(นายเกียรติศักดิ์ ธานีรัตน์)
รองปลัด อบต.ปฏิบัติราชการแทน
ปลัด อบต.

วิศวกร :

(.....)

อนุมัติ :

(Signature)
(นายชวนชม พรหมเล็ก)
รองนายก อบต.วังอ่าง

แบบแสดง :

รายการประกอบแบบ






มาตราส่วน : Not To Scale

แบบเลขที่ : 25/2568

ว / ค / ป : ก.ย.2568

แผ่นที่	รวม
05	09

หมายเหตุ : มิติต่างๆที่เขียนแบบไว้เป็นแบบเป็นค่าเริ่มต้น

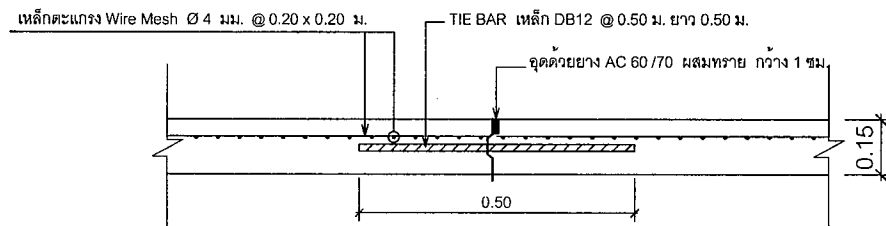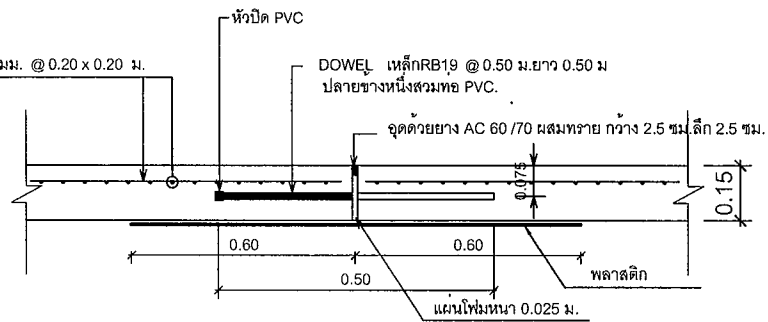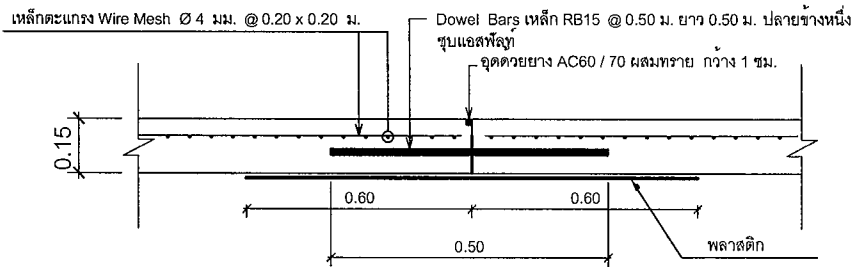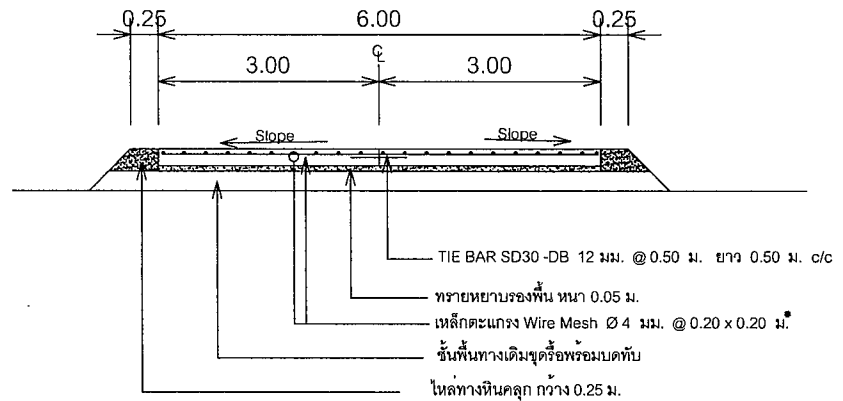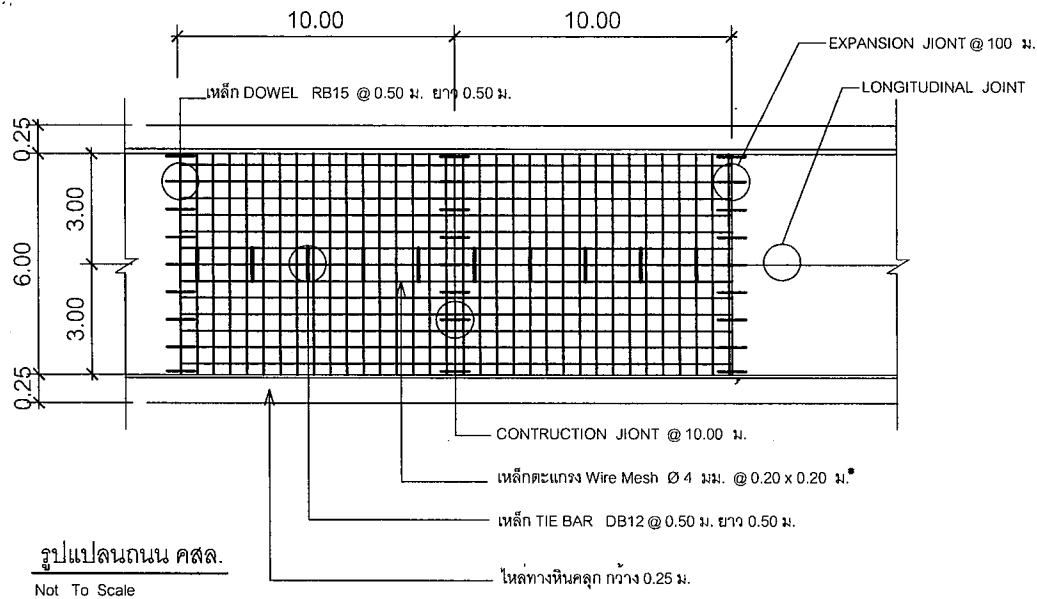

องค์การบริหารส่วนตำบลวังอ่าง
อำเภอชะอวด
จังหวัดนครศรีธรรมราช

โครงการ :

ก่อสร้างถนนเชื่อมโยงโยงเกษตร
เพื่อพัฒนาการค้า การลงทุน
และขนส่งสินค้าทางภาคเกษตร
หมู่ที่ 7 ต.วังอ่าง
อ.ชะอวด จ.นครศรีธรรมราช

สำรวจ/เขียนแบบ :

(นายสมเกียรติ บุญสนิท)
นายช่างโยธาอาวุโส

ตรวจ :

(นายเกียรติศักดิ์ เดชสม)
ผู้อำนวยการกองช่าง

เห็นชอบ :

(นายเกียรติศักดิ์ ธานีรัตน)
รองปลัด อบต.ปฏิบัติราชการแทน
ปลัด อบต.

วิศวกร :

อนุมัติ :

(นายชวนชม พรหมเล็ก)
รองนายก อบต.วังอ่าง

แบบแสดง :

รูปแปลนถนน คสล.
รูปตัดถนนมาตรฐาน คสล.
ขยายรอยต่อ

มาตรฐาน : Not To Scale

แบบเลขที่ : 25/2568

ว / ค / ป : ก.ย.2568

แผ่นที่	รวม
06	09

หมายเหตุ : มิติต่างๆบนแบบนี้เป็นค่าประมาณ

		4.80			
2.40	จังหวัดนครศรีธรรมราช  องค์การบริหารส่วนตำบลวังอ่าง 158 หมู่ที่3 ตำบลวังอ่าง อำเภอชะอวด จังหวัดนครศรีธรรมราช				
	โครงการ..... ลักษณะงาน..... ผู้รับจ้าง.....ที่อยู่..... โทร.....โทรสาร..... สัญญาเลขที่.....เริ่มต้น.....สิ้นสุด.....ระยะเวลาก่อสร้าง.....วัน จำนวนงบประมาณ.....บาท วงเงินสัญญา.....บาท ผู้ควบคุมงาน ๑.....โทร.....๒.....โทร..... เจ้าหน้าที่บริษัท/วิศวกรผู้รับจ้าง ๑.....โทร.....๒.....โทร.....				
	กำลังก่อสร้างด้วยเงินภาษีอากรของประชาชน งบประมาณจังหวัดนครศรีธรรมราช				
	ไม้ 1 1/2" x 3"				
1.60	QR Code ขนาด 0.30 x 0.30 ม.				
	เสาไม้ขนาด 2" x 4"				
ไม้ 1 1/2" x 3"					
ขยายป้ายโครงการ มาตราส่วน 1 : 25					



องค์การบริหารส่วนตำบล
อำเภอชะอวด
จังหวัดนครศรีธรรมราช

โครงการ :
ก่อสร้างถนนเชื่อมโยงการเกษตร
เพื่อพัฒนาการค้า การลงทุน
และขนส่งสินค้าทางการเกษตร
หมู่ที่ 7 ต.วังอ่าง
อ.ชะอวด จ.นครศรีธรรมราช

สำรวจ/เขียนแบบ :

นายสุเมธ บุญตนิท
นายช่างโยธาอาวุโส

ตรวจ :

นายเกียรติศักดิ์ ธาณิรัตน์
รองปลัด อบต.

วิศวกร :

นายชวนชม พรหมเล็ก
รองนายก อบต.วังอ่าง

เห็นชอบ :

นายเกียรติศักดิ์ ธาณิรัตน์
รองปลัด อบต.

อนุมัติ :

นายชวนชม พรหมเล็ก
รองนายก อบต.วังอ่าง


แบบแสดง :
ป้ายประชาสัมพันธ์

มาตราส่วน : 1:25
แบบเลขที่ : 25/2568
จ / ต / ป : ก.ย.2568

แผ่นที่ 07

รวม 09

หมายเหตุ : ปรึกษาช่างเขียนแบบก่อนเริ่มปฏิบัติงาน

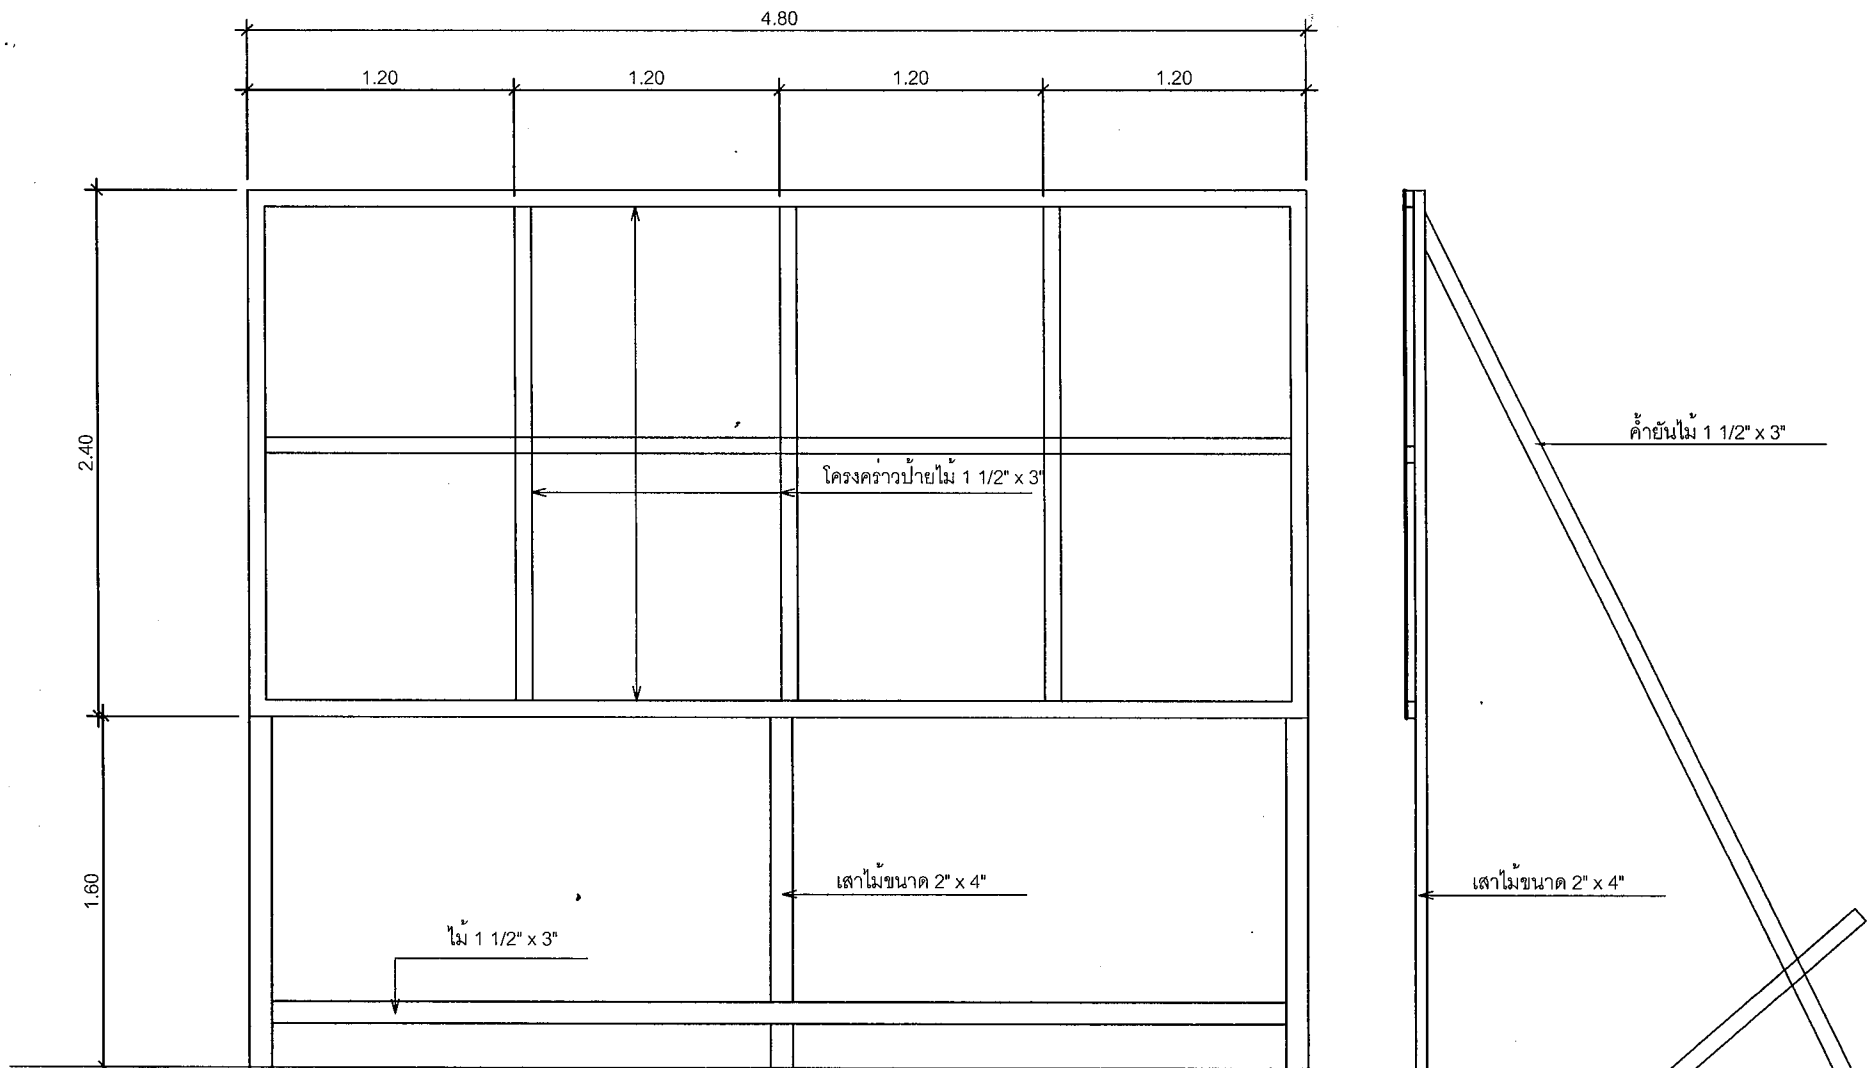

ขยายโครงคร่าวป้ายโครงการ

มาตราส่วน 1:25



องค์การบริหารส่วนตำบล
อำเภอชะอวด
จังหวัดนครศรีธรรมราช

โครงการ :

ก่อสร้างถนนเชื่อมโยงการเกษตร
เพื่อพัฒนาการค้า การลงทุน
และขนส่งสินค้าทางการเกษตร
หมู่ที่ 7 ต.วังอ่าง
อ.ชะอวด จ.นครศรีธรรมราช

สำรวจ/เขียนแบบ :

บุญ

(นายสุเมธ บุญตนิท)
นายช่างโยธาอาวุโส

ตรวจ :

วิภาดา

(นายทรงเกียรติ เดชสม)
ผู้อำนวยการกองช่าง

วิศวกร :

เห็นชอบ :

วิภาดา

(นายเกียรติศักดิ์ ธานีรัตน์)
รองปลัด อบต.

อนุมัติ :

วิภาดา

(นายชวนชม พรหมเล็ก)
รองนายก อบต.วังอ่าง

แบบแสดง :

ป้ายประชาสัมพันธ์

มาตราส่วน : Not To Scale

แบบเลขที่ : 25/2568

ว / ค / ป : ก.ย.2568


แผ่นที่

รวม


08

09


หมายเหตุ : มีคำจำกัดความในแบบว่าไม่ระบุเป็นวงเล็บ

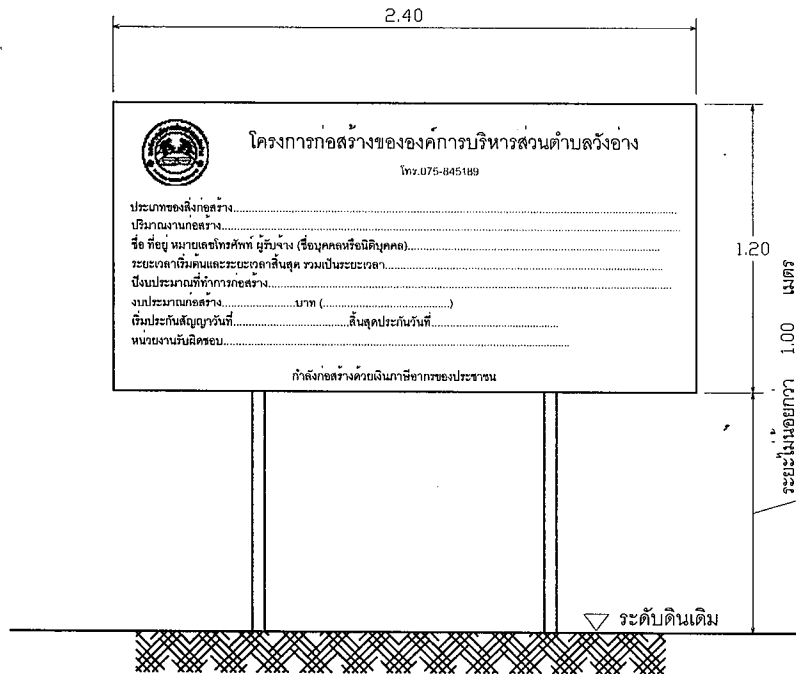

แบบป้ายโครงการถาวร
มาตราส่วน NTS

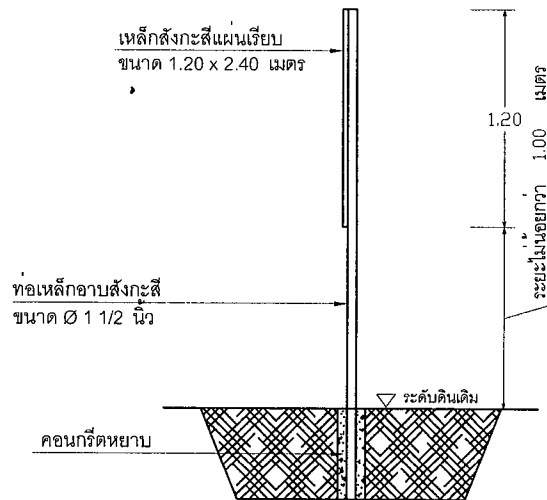

รูปตัด 2 - 2
มาตราส่วน NTS

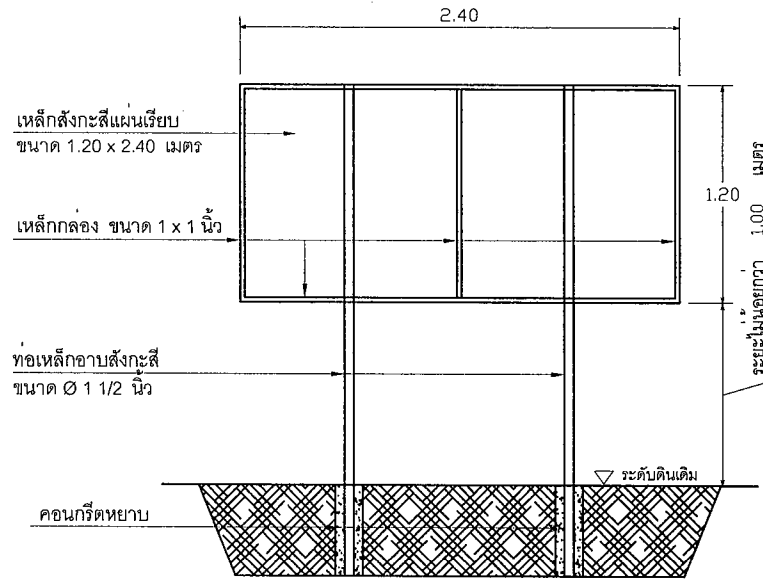

รูปตัด 1-1
มาตราส่วน NTS

รายการประกอบแบบ

1. เสาคอนกรีตเสาเข็มยาว 2 ด้าน ใช้สื่อน้ำมัน
2. ตัวหนังสือติดสติ๊กเกอร์สีขาว
3. ขนาดตัวหนังสือกำหนดตามความเหมาะสม
ข้อความตามแบบกำหนด
4. แผ่นเหล็กขนาดกว้าง 1.20 ม. ยาว 2.40 ม.

หมายเหตุ

- จุดติดตั้งป้ายโครงการบริเวณจุดเริ่มต้นโครงการ
และสามารถมองเห็นได้ชัดเจนหรือตำแหน่งที่เหมาะสม
ระยะต่าง ๆ ไม่น้อยกว่าแบบที่กำหนด



องค์การบริหารส่วนตำบลวังอ่าง
อำเภอชะอวด
จังหวัดนครศรีธรรมราช

โครงการ :

ก่อสร้างถนนเชื่อมโยงการเกษตร
เพื่อพัฒนาการค้า การลงทุน
และขนส่งสินค้าทางการเกษตร
หมู่ที่ 7 ต.วังอ่าง
อ.ชะอวด จ.นครศรีธรรมราช

สำรวจ/เขียนแบบ :

นายสุเมธ บุญสนิท

นายช่างโยธาอาวุโส

ตรวจ :

นายทรงเกียรติ เดชสม
ผู้อำนวยการกองช่าง

วิศวกร :

เห็นชอบ :

นายเกียรติศักดิ์ อานันต์น
รองปลัด อบต.

อนุมัติ :

นายชวนชม พรหมเล็ก
รองนายก อบต.วังอ่าง

แบบแสดง :

ป้ายมาตรฐานโครงการ

มาตราส่วน : Not To Scale

แบบเลขที่ : 25/2568

ว / ค / ป : ก.ย.2568

แผ่นที่	รวม
09	09

หมายเหตุ : ปรึกษาช่างโยธาและช่างไฟฟ้าท้องถิ่น