



โครงการ

ก่อสร้างถนนคอนกรีตเสริมเหล็กสายสี่แยกควนมิตร - บ้านลานข่อย หมู่ที่ 6

ผิวจราจรกว้าง 5.00 เมตร ระยะทาง 275 เมตร หนา 0.15 เมตร ไหล่ทางหินคลุกกว้างข้างละ 0.25 เมตร

สถานที่ก่อสร้าง หมู่ที่ 6 ต.วังอ่าง อ.ชะอวด จ.นครศรีธรรมราช



องค์การบริหารส่วนตำบลวังอ่าง

อำเภอชะอวด
จังหวัดนครศรีธรรมราช

โครงการ :

ก่อสร้างถนนคอนกรีตเสริมเหล็ก

หมายเลข 6 ต.วังอ่าง
สายสี่แยกความมิตร-บ้านลานทราย

อ.เชวต จ.นครศรีธรรมราช

สำรวจ/เขียนแบบ :

पु

(นายสมเริง บุญสนิท)

นายช่างโยธาอาวุโส

ตรวจ: _____

2008

(นายทรงเกียรติ เดชสม)

ผู้อำนวยการกองช่าง

0520 :

WJL

(นายเกียรติศักดิ์ ธาริรัตน์)

พลัด อบท.

วิศวกร :

10

1

๑๓๓๓

2

(นายธนกร เวือำรุงเกียรติ)
นายก อบต.วังอ่าง

แบบแสดง :

แผนที่สูงเฉา

10


มาตราส่วน: Not To Scale

แบบเลขที่ : 12/2568

ว/ต/ป: มี.ย.2568	
------------------	--

res	unres

01 | 11

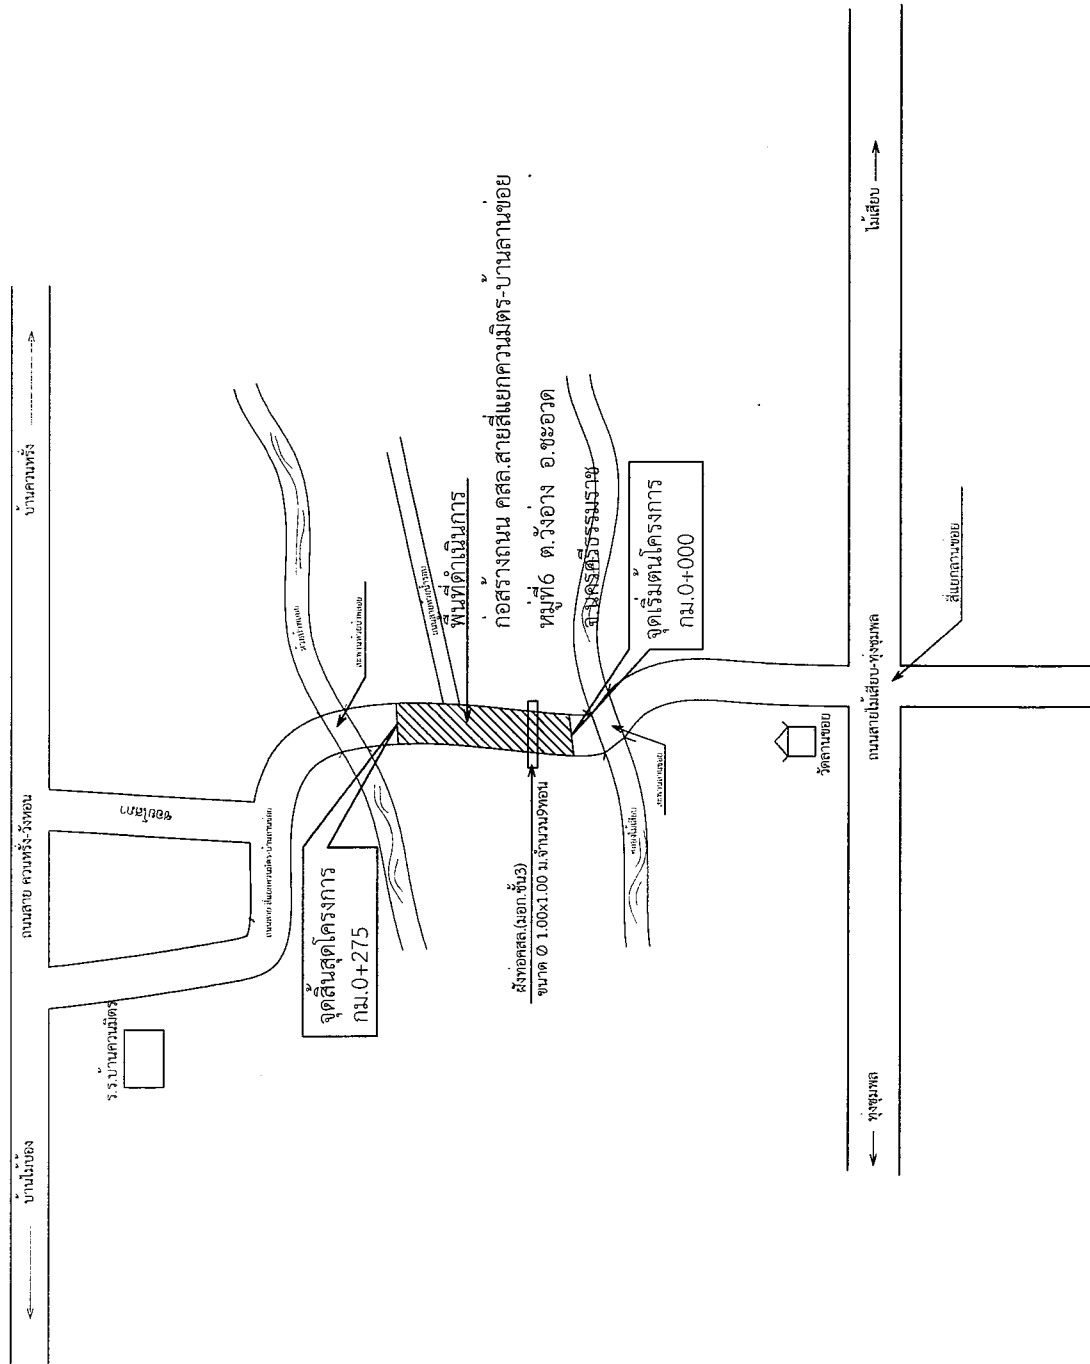[illegible]

แผนผังเชิงสถาปัตย์



องค์การบริหารส่วนตำบลวังอ่าง
อำเภอชะอวด
จังหวัดนครศรีธรรมราช

โครงการ :

ก่อสร้างถนนคอนกรีตเสริมเหล็ก
สายสี่แยกควมมิตร-บ้านลานน้อย
หมู่ที่ 6 ต.วังอ่าง
องะอวด จ.นครศรีธรรมราช

สำรวจ/เขียนแบบ :

สมิต

(นายสุเมธ บุญสนิท)
นายช่างโยธาอาวุโส

ตรวจ :

สมิต

(นายพรหมเกียรติ ด้งสม)

ผู้อำนวยการกองช่าง

ตรวจ :

สมิต

(นายเกียรติศักดิ์ จามิรัตน์)
รองปลัด อบต.บุรีดิวิรรพการแทน
ปลัด อบต.

วิศวกร :

(.....)

อนุมัติ :

สมิต

(นายสมิต อธิ์บัวรุ่งเกียรติ)
นายก อบต.วังอ่าง
แนบแสดง :

รูปแปลนถนน

มาตราส่วน : Not To Scale


แบบเลขที่ : 12/2568

ว / ต / ป : มิ.ย. 2568

แนบที่ รวม

02 11


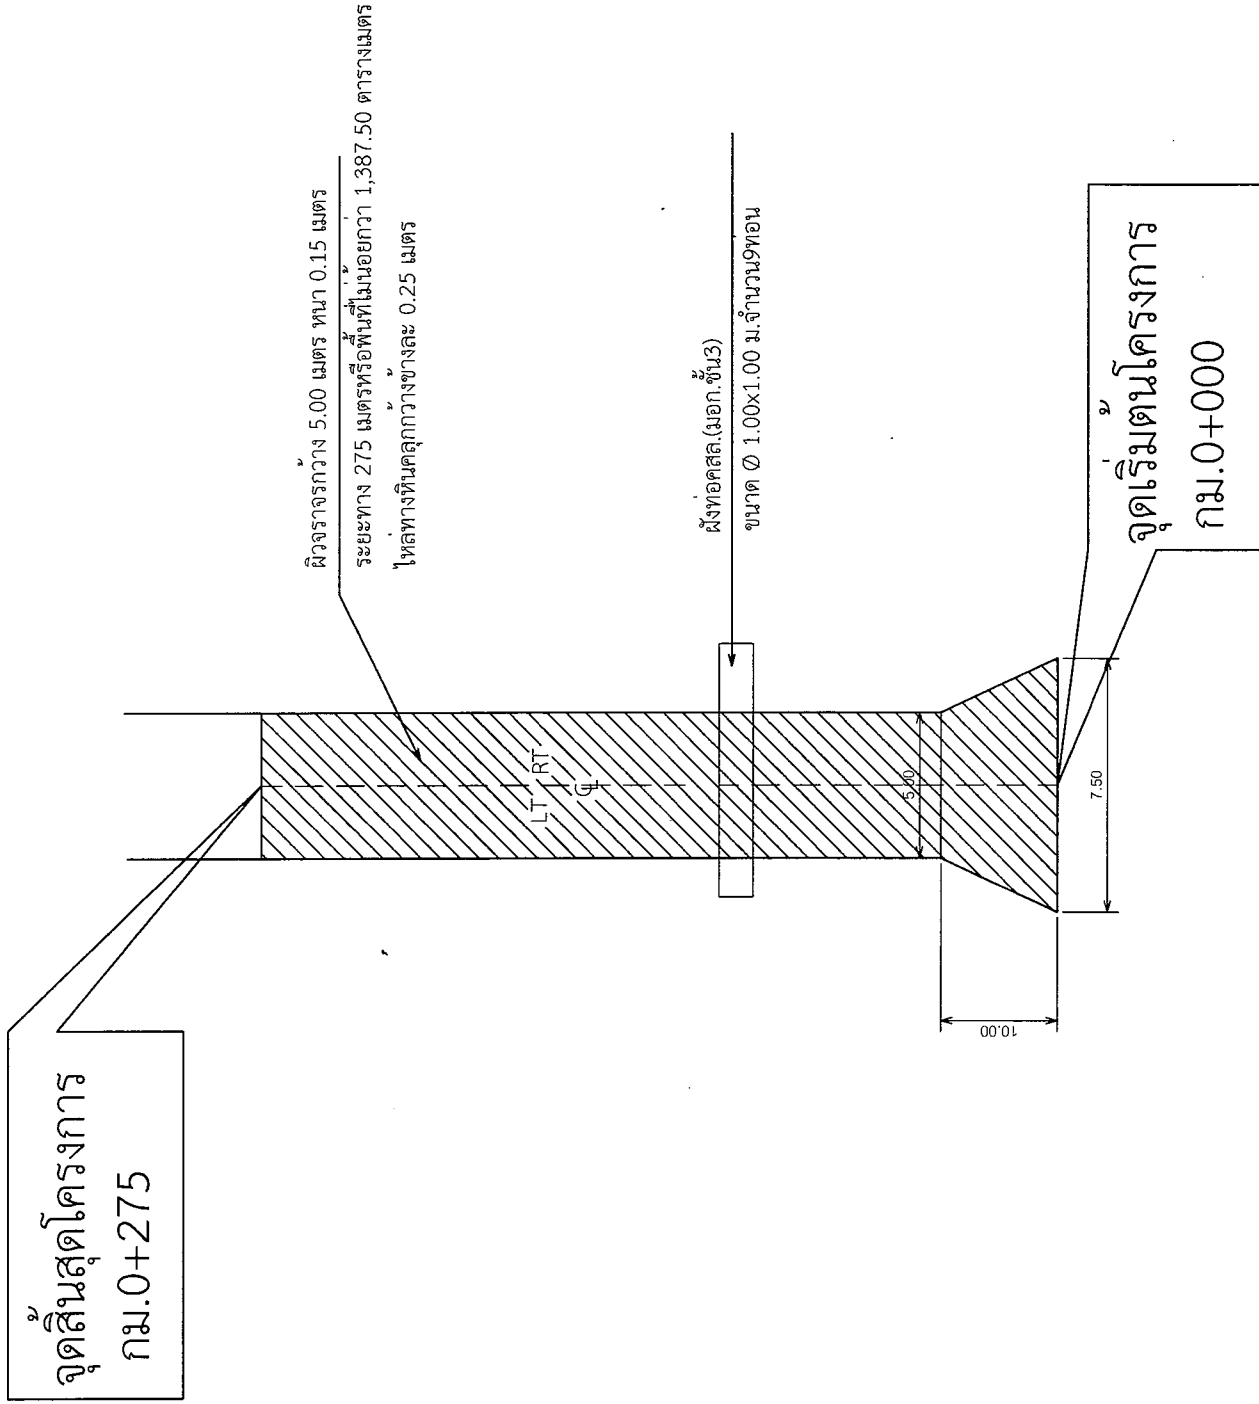

รูปแปลนถนน

รายการประกอบแบบ

- 1.โครงการ : ก่อสร้างถนนคอนกรีตเสริมเหล็กสายสี่แยกควนมิตร - บ้านลานพอย หมู่ที่ 6 ตำบลวังอ่าง อำเภอชะอวด จังหวัดนครศรีธรรมราช
- 2.รายละเอียดโครงการ
 - 2.1 งานผิวจราจร คสล.ขนาดกว้าง 5.00 เมตร ระยะทาง 275 เมตร หน้า 0.15 เมตร หรือพื้นที่ไม่น้อยกว่า 1,387.50 ตารางเมตร ไหลทางหินคลุกกว้างละ 0.25 เมตร
 - 2.2 งานปรับเกลี่ยแต่งพื้นเดิม : ใช้เครื่องจักรกลขุดหรือพื้นที่ทางเดิมพร้อมบดทับ กว้าง 5.80 เมตร ระยะทาง 275 เมตร หรือพื้นที่ไม่น้อยกว่า 1,607.50 ตารางเมตร
 - 2.3 งานท่อระบายน้ำคสล. : ผังท่อระบายน้ำ คสล. (มอก.ชั้น3) Ø1.00x1.00 เมตร จำนวน 1 แถวละ 9 ท่อน จำนวน 1 จุด
- 3.วัสดุก่อสร้าง
 - 3.1 วัสดุส่วนผสมคอนกรีต
 - 3.1.1 ปูนซีเมนต์
 - ปูนซีเมนต์ให้ผสมคอนกรีตโครงสร้าง ให้ใช้ปูนซีเมนต์ปอร์ตแลนด์ซีเมนต์ประเภท 1 หรือ 3 ตาม มอก.15 เล่ม 1 เช่นตราช้าง ตราเพชร เป็นต้น
 - ต้องเก็บไว้ในสถานที่แห้งมีหลังคาและผึ่งลมคลุกมิดชิด และต้องเก็บไว้ในสูงกว่พื้นดินไม่น้อยกว่า 0.50 เมตร
 - ห้ามใช้ปูนซีเมนต์ที่เสื่อมคุณภาพโดยความชื้นหรือแข็งเป็นก้อนแล้ว
 - 3.1.2 หินทราย
 - ต้องเป็นทรายน้ำจืด หยาบ คมและแข็งแรงแรง
 - ต้องสะอาดปราศจากวัตถุอื่นเจือปน เช่น ดิน แก่กากและผักหญ้า เป็นต้น
 - 3.1.3 หินยอยหรือกรวด
 - ต้องเป็นหินยอยหรือกรวดที่มีคุณภาพดี ลักษณะเป็นไปทางจตุรัส มีความแข็งแรงแรง เหนียว ไม่ผุ สะอาดและปราศจากวัตถุเจือปน
 - 3.1.4 น้ำ
 - น้ำที่ใช้ผสมคอนกรีตต้องเป็นน้ำสะอาด ปราศจากน้ำมัน กรด ด่าง หรือสารอื่นเจือปน



องค์การบริหารส่วนตำบลวังอ่าง อำเภอชะอวด จังหวัดนครศรีธรรมราช	โครงการ : ก่อสร้างถนนคอนกรีตเสริมเหล็ก สายสี่แยกควนมิตร-บ้านลานพอย หมู่ที่ 6 ต.วังอ่าง ชะอวด จ.นครศรีธรรมราช	สำรวจ/เขียนแบบ : นายสุเมธ บุญสินห์ (นายช่างโยธาอาวุโส)	ตรวจ : (นายทรงเกียรติ เดชชม) ผู้อำนวยการกองช่าง	ตรวจ : (นายเกียรติศักดิ์ ธานีรัตน์) รองปลัด อบต. ปฏิบัติราชการแทน ปลัด อบต.	วิศวกร : (.....) อนุมัติ : (นายทรงเกียรติ เดชชม) นายก อบต.วังอ่าง แนบแสดง : รายการประกอบแบบ	มาตราส่วน : Not To Scale แบบเลขที่ : 12/2568 ว / ด / ป : มี.ย.2568 แผ่นที่ : รวม 03 11
--	--	--	---	---	---	--

รายการประกอบแบบ

3.2 คอนกรีตโครงสร้าง

3.2.1 ส่วนผสมคอนกรีต ประกอบด้วย ปูนซีเมนต์ ทราย หินหรือกรวด น้ำ นอกจากจะกำหนดไว้เป็นอย่างอื่นเฉพาะงานก่อสร้างแล้วให้ใช้ส่วนผสมดังนี้

ปูนซีเมนต์	320 กก.
ทราย	0.596 ลบ.ม.
หินย่อยหรือกรวด	0.764 ลบ.ม.
น้ำ	180 ลิตร

-การนี้ใช้คอนกรีตผสมเสร็จหรือมีการทดสอบคุณสมบัติของส่วนผสม ให้ผู้รับจ้างจัดทำรายการส่งเรื่องให้ผู้ออกแบบพิจารณาอนุมัติก่อนดำเนินการเทคอนกรีต โดยให้ความแข็งแรงของคอนกรีตเมื่อทดสอบแรงอัดตามมาตรฐาน 15 X 15 X 15 ซม. ต้องมีค่าแรงอัดประลัยต่ำสุดไม่น้อยกว่า 240 กก./ตร.ซม. ที่อายุ 28 วัน หากกรณีนี้แห่งคอนกรีตอายุไม่ครบ 28 วัน กำลังอัดแห่งคอนกรีตต้องไม่น้อยกว่าดังนี้

-กำลังอัดแห่งคอนกรีตที่อายุ 7 วัน	ต้องไม่น้อยกว่า 70% ของที่อายุ 28 วัน	= 168/ตร.ซม.
-กำลังอัดแห่งคอนกรีตที่อายุ 14 วัน	ต้องไม่น้อยกว่า 80% ของที่อายุ 28 วัน	= 192/ตร.ซม.
-กำลังอัดแห่งคอนกรีตที่อายุ 21 วัน	ต้องไม่น้อยกว่า 85% ของที่อายุ 28 วัน	= 204/ตร.ซม.

3.2.2 อัตราส่วนของน้ำที่ใช้ผสมคอนกรีตต้องมีความเข้มข้นและเหลวพอดี เพื่อสะดวกในการเทคอนกรีตเข้าแบบ และมีความแข็งแรงตามที่กำหนด สามารถหาส่วนผสมได้โดยวิธีทดสอบการยุบตัวดังนี้

- วางแบบกรวยปากตัด(ขนาด เส้นผ่าศูนย์กลางตอนบน 4" ตอนล่าง 3" สูง 1 ฟุต มีหลุมสำหรับถือ 2 หู) บนผิวที่เรียบแล้วนำคอนกรีตที่ผสมไว้เทลงในแบบกรวยเป็นชั้นๆชั้นละ 4" กระทุ้งชั้นละ 25 ครั้ง ด้วยเหล็กกลม ขนาด Ø 5/8" ยาว 2 ฟุต ปลายมนคล้ายลูกป็น ปาดปากแบบกรวยให้เรียบรอยยกแบบกรวยออกทันที แล้ววัดค่ายุบตัวของคอนกรีตที่กำหนดให้ใช้ 5-7 ซม.

3.2.3 แบบหล่อ

-ต้องเป็นแบบหล่อที่มั่นคง แข็งแรง สามารถรับน้ำหนักคอนกรีตเหลวและน้ำหนักบรรทุกอื่นๆได้

3.2.4 การหล่อเทคอนกรีตทดสอบ

-การเก็บตัวอย่างคอนกรีตที่จะทดสอบ ให้เก็บทุกวันเมื่อมีการเทคอนกรีตและอย่างน้อยต้องเก็บ 3 ก่อน เก็บทุกครั้งที่มีการเทคอนกรีตทุกๆ 50 ลบ.ม.และเศษของ 50 ลบ.ม.

โดยการเก็บตัวอย่างคอนกรีตให้เขียนสัญลักษณ์ลำดับก่อน ส่วนแบบคอนกรีตและวันที่เก็บตัวอย่างคอนกรีตไว้ทุกก่อนและเก็บทุกครั้งที่มีการเปลี่ยนแปลงทรายหรือหินหรือกรวด




รายการประกอบแบบ

3.3 เหล็กเสริมคอนกรีต

3.3.1 คุณสมบัติเหล็กเสริม

- ให้ใช้เหล็กเสริมมาตรฐาน มอก.20-2543 และ มอก.24-2548

4. การดำเนินการตามรายละเอียดแบบแปลน

- 4.1 ก่อนดำเนินการก่อสร้าง ให้ผู้รับจ้างหรือตัวแทนซึ่งได้รับมอบอำนาจจากผู้ควบคุมงานของผู้จ้าง ทำการกำหนดจุด วางแนวและระดับที่จะทำการก่อสร้าง
- 4.2 เป็นหน้าที่ของผู้รับจ้างจะต้องทำความเข้าใจแบบแปลนก่อสร้าง ผังบริเวณ รายการและสัญลักษณ์ที่ก่อสร้าง ก่อนดำเนินการก่อสร้าง

โดยไม่ขัดข้องและไม่ทำความเสียหายแก่อาคารหรือสิ่งอื่นๆบริเวณข้างเคียง

- 4.3 ผู้รับจ้างจะต้องทำการก่อสร้างตามแบบแปลนและสัญลักษณ์ที่ผู้จ้างไม่ขัดข้องหรือขัดต่อหลักวิชาการช่าง

ผู้รับจ้างต้องปฏิบัติตามผู้ควบคุมงานฝ่ายผู้จ้างและนำโดยไม่มีข้อโต้แย้งแต่อย่างใดและไม่เสียหรือเป็นเหตุในการขยายเวลาได้

5. ป้ายโครงการ

- ติดตั้งป้ายประชาสัมพันธ์โครงการ จำนวน 1 ป้ายผู้รับจ้างต้องดำเนินการติดตั้งภายใน 7 วัน นับแต่วันแจ้งเข้าดำเนินการก่อสร้าง
- ติดตั้งป้ายมาตรฐานโครงการ ขององค์การบริหารส่วนตำบลวังอ่าง กำหนด จำนวน 1 ป้าย

6. การส่งมอบงานจ้าง

- 6.1 ผู้รับจ้างต้องดำเนินการจัดหาเครื่องมือเครื่องจักรอย่างความหนาของคอนกรีต ทุกๆ 100 เมตรต่อ 1 ช่องจราจร ขนาดประมาณ 2-3 นิ้ว ด้วยเครื่องเจาะระบบ Rotary หัวเจาะ (Diamond Core Bit) ตำแหน่งเจาะตามผู้ควบคุมงานผู้จ้างหรือคณะกรรมการตรวจการจ้างเห็นสมควร หากปรากฏว่าความหนาตัวอย่างคอนกรีตน้อยกว่าตามแบบกำหนด ผู้รับจ้างต้องดำเนินการรื้อคอนกรีตส่วนนั้นออกแล้วดำเนินการก่อสร้างใหม่ พร้อมทั้งนำเศษวัสดุก่อสร้างออกนอกพื้นที่ก่อสร้าง โดยผู้รับจ้างไม่สามารถเรียกร้องค่าใช้จ่ายจากผู้จ้างได้แต่อย่างใด

- 6.2 ผู้รับจ้างต้องจัดการเก็บเศษวัสดุก่อสร้างพร้อมดินน้ำล้างทำความสะอาดถนนให้เรียบร้อย พร้อมใจนำไปใส่รถกวาดและปล่อย

7. มิติต่างๆ มิติต่างๆเป็นเมตร นอกจากระบุไว้เป็นอย่างอื่น

8. การดำเนินการตามรายละเอียดแบบแปลน อาจมีบางส่วนที่ต้องเพิ่มเติมตามนายช่างผู้ควบคุมงานเห็นสมควร ผู้รับจ้างยินดีที่จะดำเนินการก่อสร้างให้ได้ตามรายละเอียดแบบแปลนก่อสร้าง

นี้โดยไม่คิด บิอนเป็นอย่างอื่น



องค์การบริหารส่วนตำบลวังอ่าง



สำรวจ/เขียนแบบ :

นาย
(นายสุเมธ บุญสนิท)
นายช่างโยธาอาวุโส

ตรวจ :

นาย
(นายสุเมธ บุญสนิท)
นายช่างโยธาอาวุโส

ตรวจ :

นาย
(นายเกียรติศักดิ์ ธาณิรัตน์)
รองเลขาธิการ อบต.บุญธิราชวิทยาเทพ
ปลัด อบต.

วิศวกร :





มาตราส่วน : Not To Scale

แบบเลขที่ : 12/2568

ว / ค / ป : มี.ย.2568



แผ่นที่

รวม

05 11


นายสุเมธ บุญสนิท นายช่างโยธาอาวุโส

Scale 1:10

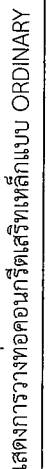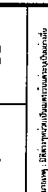

D = ขนาดเส้นผ่าศูนย์กลางในทอ (หรือขนาดระบุ)

600		600	75	40	28	15	32				
800		800	95	45	38	15	42				
1000		1000	110	45	43	20	47				
1200		1200	125	50	48	25	52				
1500		1500	150	60	57	30	63				

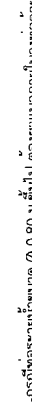

รูปตัดแสดงการยาแนวท่อ



องค์การบริหารส่วนตำบลวังอ่าง
อำเภอชะอวด
จังหวัดนครศรีธรรมราช

โครงการ :
ก่อสร้างถนนคอนกรีตเสริมเหล็ก
สายสี่แยกความถี่-บ้านกลางรอบ
หมู่ที่ 6 ต.วังอ่าง

ขอเสนอ จ.นครศรีธรรมราช

สำรวจ/เขียนแบบ :






โครงการก่อสร้างขององค์การบริหารส่วนตำบลวังอ่าง

โทร. 075-905189



ประเภทของงาน :

ปริมาณงานก่อสร้าง :

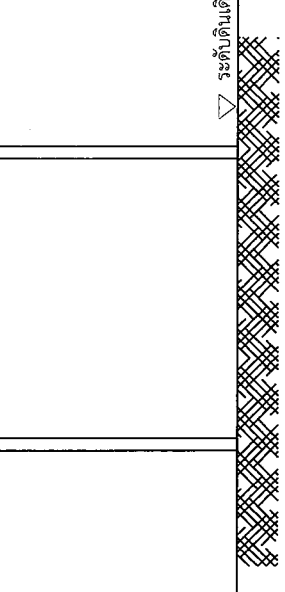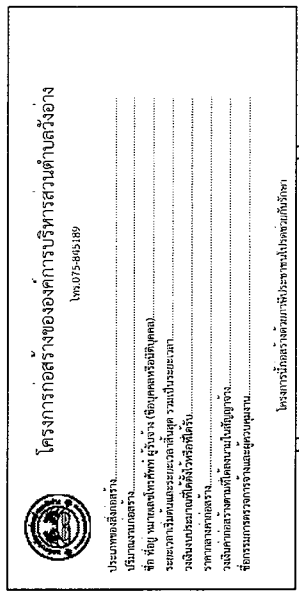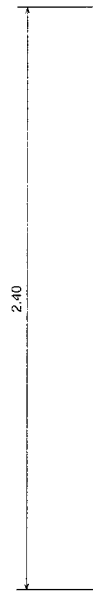

แบบแปลนโครงการก่อสร้าง

หน้า 1

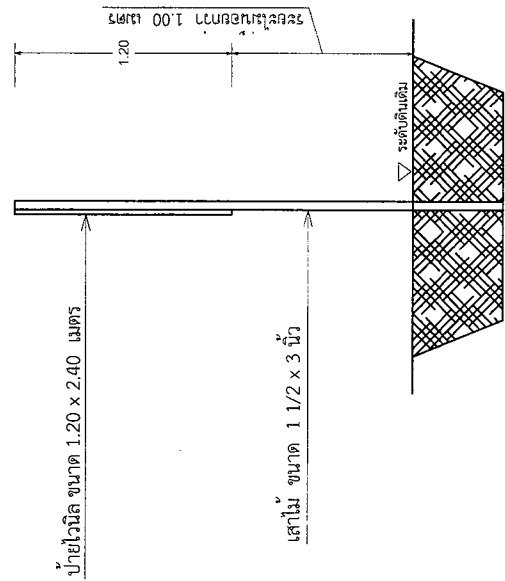

แบบแปลนโครงการก่อสร้าง

หน้า 2

รายการประกอบแบบ

1. พื้นป้ายสี่เหลี่ยม
2. ตัวหนังสือสีขาว
3. ขนุนดำตัวหนังสือสีเหลืองตามความเหมาะสม
4. ขนุนดำตามแบบกำหนด
5. แผ่นป้ายไว้นิลขนาด 1.20 x 2.40 ม.

หมายเหตุ

- จุดติดตั้งป้ายโครงการบริเวณจุดเริ่มต้นโครงการ
และสามารถมองเห็นได้ชัดเจนหรือตำแหน่งที่เหมาะสม
และสะดวก ไม่บดบังทัศนวิสัยที่กำหนด

รูปตัด 2 - 2

หน้า 2



โครงการก่อสร้างขององค์การบริหารส่วนตำบลวังอ่าง

โทร 075-845189

ประเภทของสิ่งก่อสร้าง.....
 ปริมาณงานก่อสร้าง.....
 ชื่อ ที่อยู่ หมายเลขโทรศัพท์ ผู้รับจ้าง (ชื่อบุคคลหรือนิติบุคคล).....
 ระยะเวลาเริ่มต้นและระยะเวลาสิ้นสุด รวมเป็นระยะเวลา.....
 วงเงินงบประมาณที่ได้ตั้งไว้หรือที่ได้รับ.....
 ราคาากลางค่าก่อสร้าง.....
 วงเงินค่าก่อสร้างตามที่ตกลงนามในสัญญาจ้าง.....
 ชื่อกรรมการตรวจการจ้างและผู้ควบคุมงาน.....

โครงการนี้ก่อสร้างด้วยภาษีประชาชนไปรตช่วยกันรักษา

ระยะไม้นอนยาว 1.00 เมตร

▽ ระบุที่ดินเดิม

ขยายแบบป้ายโครงการชั่วคราว

มอธรรมาน NTS



องค์การบริหารส่วนตำบลวังอ่าง
อำเภอชะอวด
จังหวัดนครศรีธรรมราช

โครงการ :

ก่อสร้างถนนคอนกรีตเสริมเหล็ก
สายสี่แยกสามัคคี-บ้านลานข่อย
หมู่ที่ 6 ต.วังอ่าง

อ.ชะอวด จ.นครศรีธรรมราช

สำรวจ/เขียนแบบ :

นาย

(นายสุเมธ บุญสนิท)
นายช่างโยธาอาวุโส

ตรวจ :

(นายธีรศักดิ์ อามิรัตน์)
นายก อบต. บ้านวังอ่าง

ตรวจ :

(นายธีรศักดิ์ อามิรัตน์)
นายก อบต. บ้านวังอ่าง

2.40



โครงการก่อสร้างขององค์การบริหารส่วนตำบลวังอ่าง

โทร.075-845189

ประเภทของสิ่งก่อสร้าง.....
ปริมาณงานก่อสร้าง.....
ชื่อ ที่อยู่ หมายเลขโทรศัพท์ ผู้รับจ้าง (ชื่อบุคคลหรือนิติบุคคล).....
ระยะเวลาเริ่มต้นและระยะเวลาสิ้นสุด รวมเป็นระยะเวลา.....
ปีงบประมาณที่ทำการก่อสร้าง.....
วงเงินค่าก่อสร้างและแหล่งเงินที่ก่อสร้าง.....
ระยะเวลาที่ผู้รับจ้างรับประกัน (กำหนดวันเริ่มต้นและวันสิ้นสุดการรับประกัน).....
ชื่อกรรมการตรวจการจ้างและผู้ควบคุมงาน.....

โครงการก่อสร้างด้วยภาษีประชาชนไม่โปรดช่วยกันรักษา

ระยะไม่น้อยกว่า 1.00 เมตร

ระดับดินเดิม

ขยายแบบแปลนโครงการถาวร

ขนาดฐาน NTS



องค์การบริหารส่วนตำบลวังอ่าง
อำเภอชะอวด

จังหวัดนครศรีธรรมราช

โครงการ :

ก่อสร้างถนนคอนกรีตเสริมเหล็ก
สายสี่แยกควนมิตร-บ้านลาน้อย
หมู่ที่ 6 ต.วังอ่าง


สำรวจ/เขียนแบบ :

นาย











แบบแปลน :

ขยายแบบแปลนโครงการ

ขนาดฐาน : Not To Scale

แบบแปลน : 12/2568

ว / ค / ป : มี.ย. 2568

แผ่นที่ : รวม

11

11

11

หน้า 11 จาก 11